

OPĆINA ZAVIDOVIĆI

Služba za upravu ekonomskih
poslova i poduzetništva



KATALOG LOKACIJA

POSLOVNA ZONA MAJDANSKA POLJA

Osnovne karakteristike poslovne zone Majdanska polja:

- Nalazi se na lokalnom putu Zavidovići – Maglaj
- Udaljenost od željeznice - 1 km
- Udaljenost od aerodroma od 50 do 120 km
- Udaljenost od Zenice 50 km
- U poslovnoj zoni djeluje 8 kompanija
- Urađena prostorno planska dokumentacija

Poslovna zona udaljena je:

- 44 km od Zenice
- 120 km od Sarajeva
- 80 km od Tuzle
- Magistralni put M-17 udaljen je 11 km.
- Udaljenost od aerodroma: 80 do 120 km.

Dostupna infrastruktura:


- Izgrađene i asfaltirane saobraćajnice
- Izgrađena odvodnja oborinskih voda
- Izgrađena kanalizaciona mreža
- Dostupni priključci vode, stuje, komunikacija (telefon, internet)

PREGLED INDUSTRIJSKE ZONE MAJDANSKA POLJA



PREGLED INDUSTRIJSKE ZONE SA OZNAČENIM SLOBODNIM PARCELAMA

Izmjena, dopuna i proširenje R.P. "Majdanska polja" Zavidovići
-urbanističko rješenje
R 1:1000

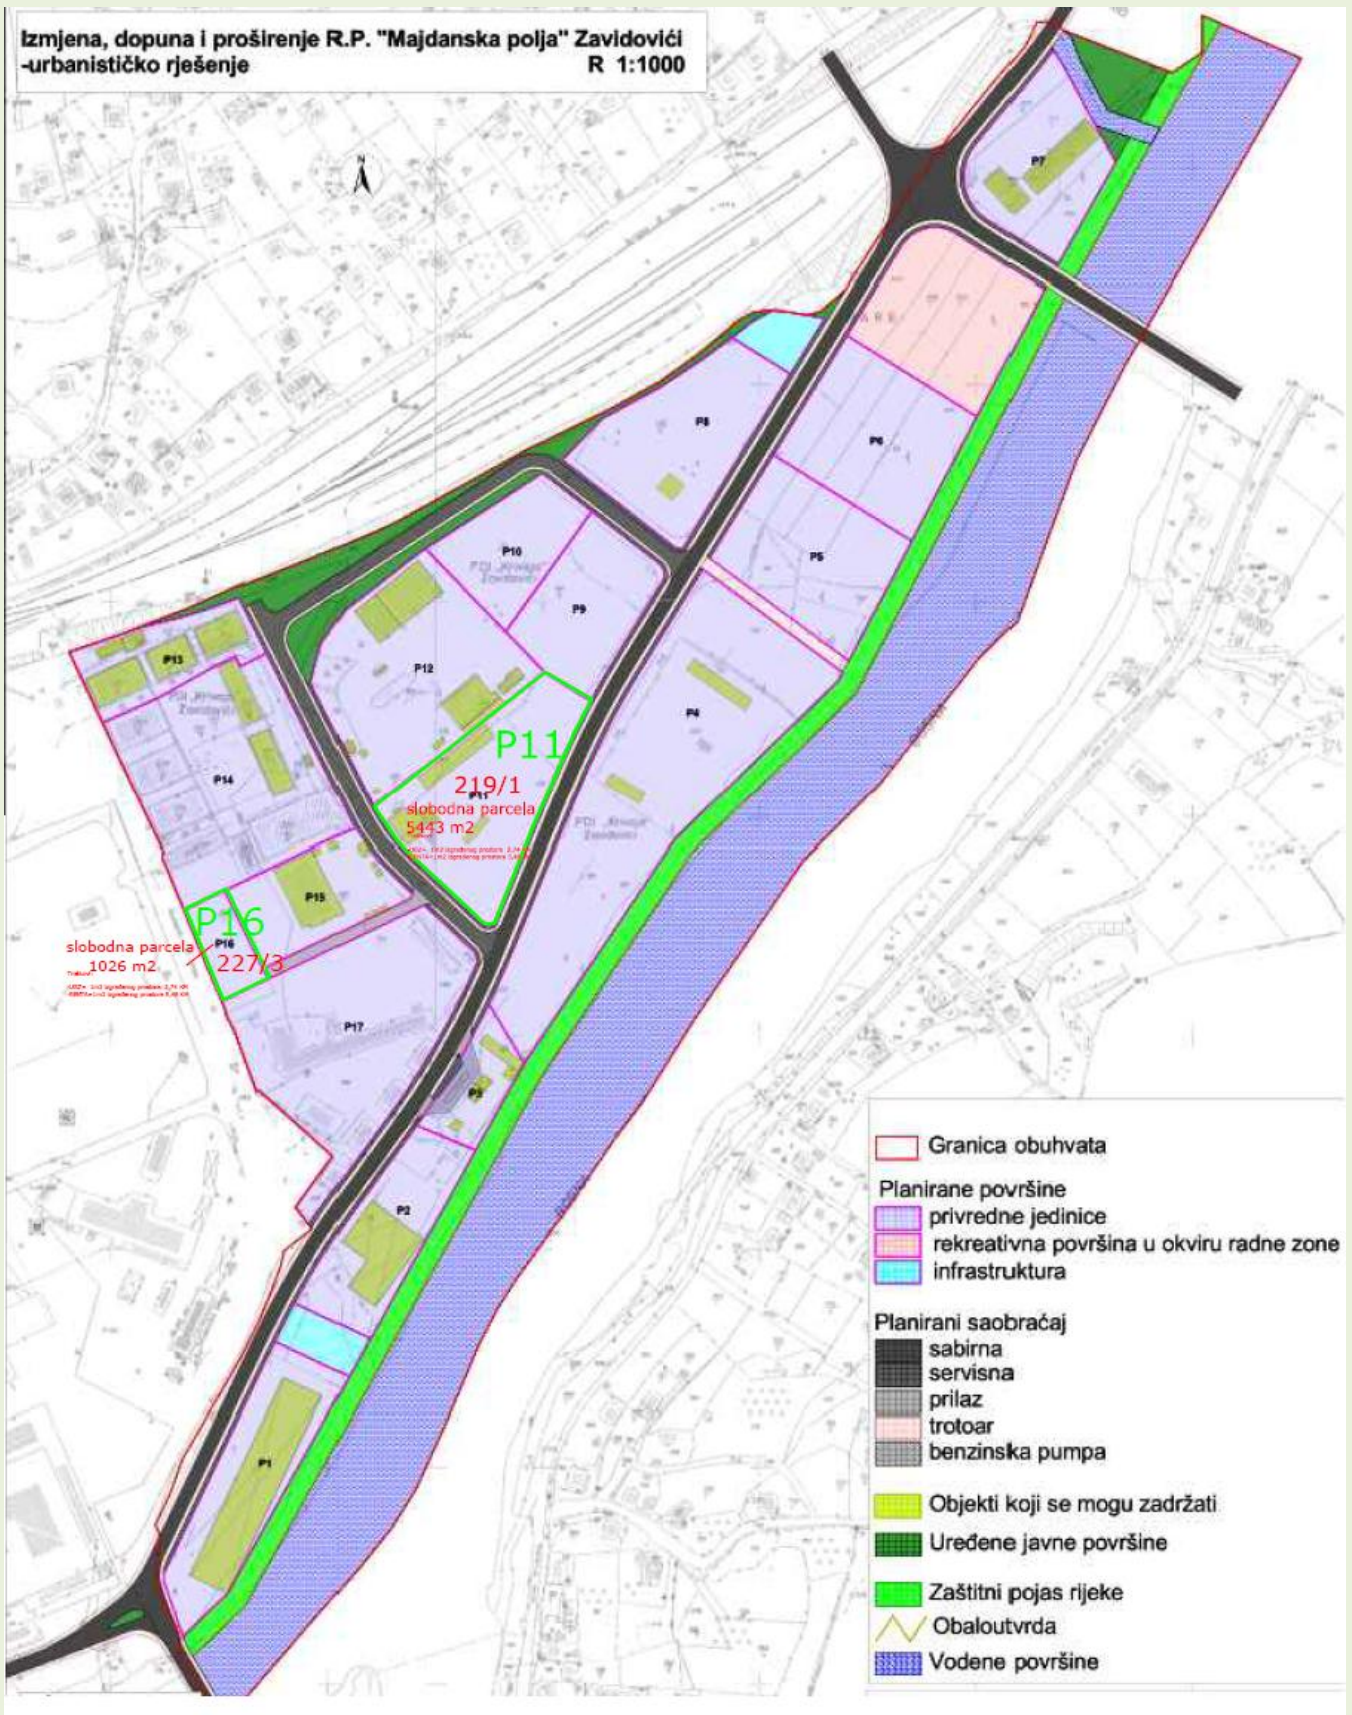

Dostupne lokacije:


P11 – 219/1

Površina: 5443 m²

Cijena zemljišta: cca. 7,00 KM/ m²

UGZ= 1 m² izgrađenog prostora 2,74 KM

RENTA= 1 m² izgrađenog prostora 5,48 KM

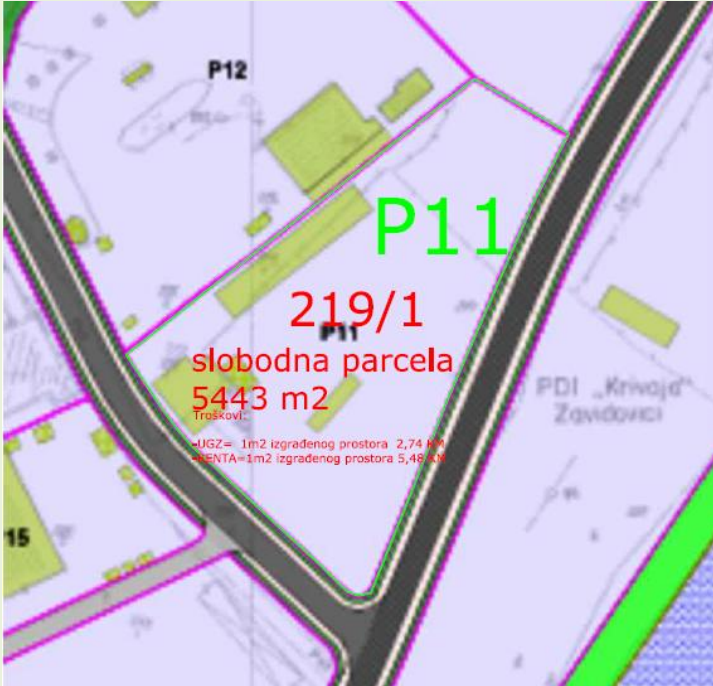

P16 – 227/3

Površina: 1026 m²

Cijena zemljišta: cca. 7,00 KM/ m²

UGZ= 1 m² izgrađenog prostora 2,74 KM

RENTA= 1 m² izgrađenog prostora 5,48 KM

