


IZMJENA I DOPUNA REGULACIONOG PLANA
"CENTAR 3" ZAVIDOVIĆI
-URBANISTIČKO RJEŠENJE - /MIKRO LOKACIJE/
1:1000

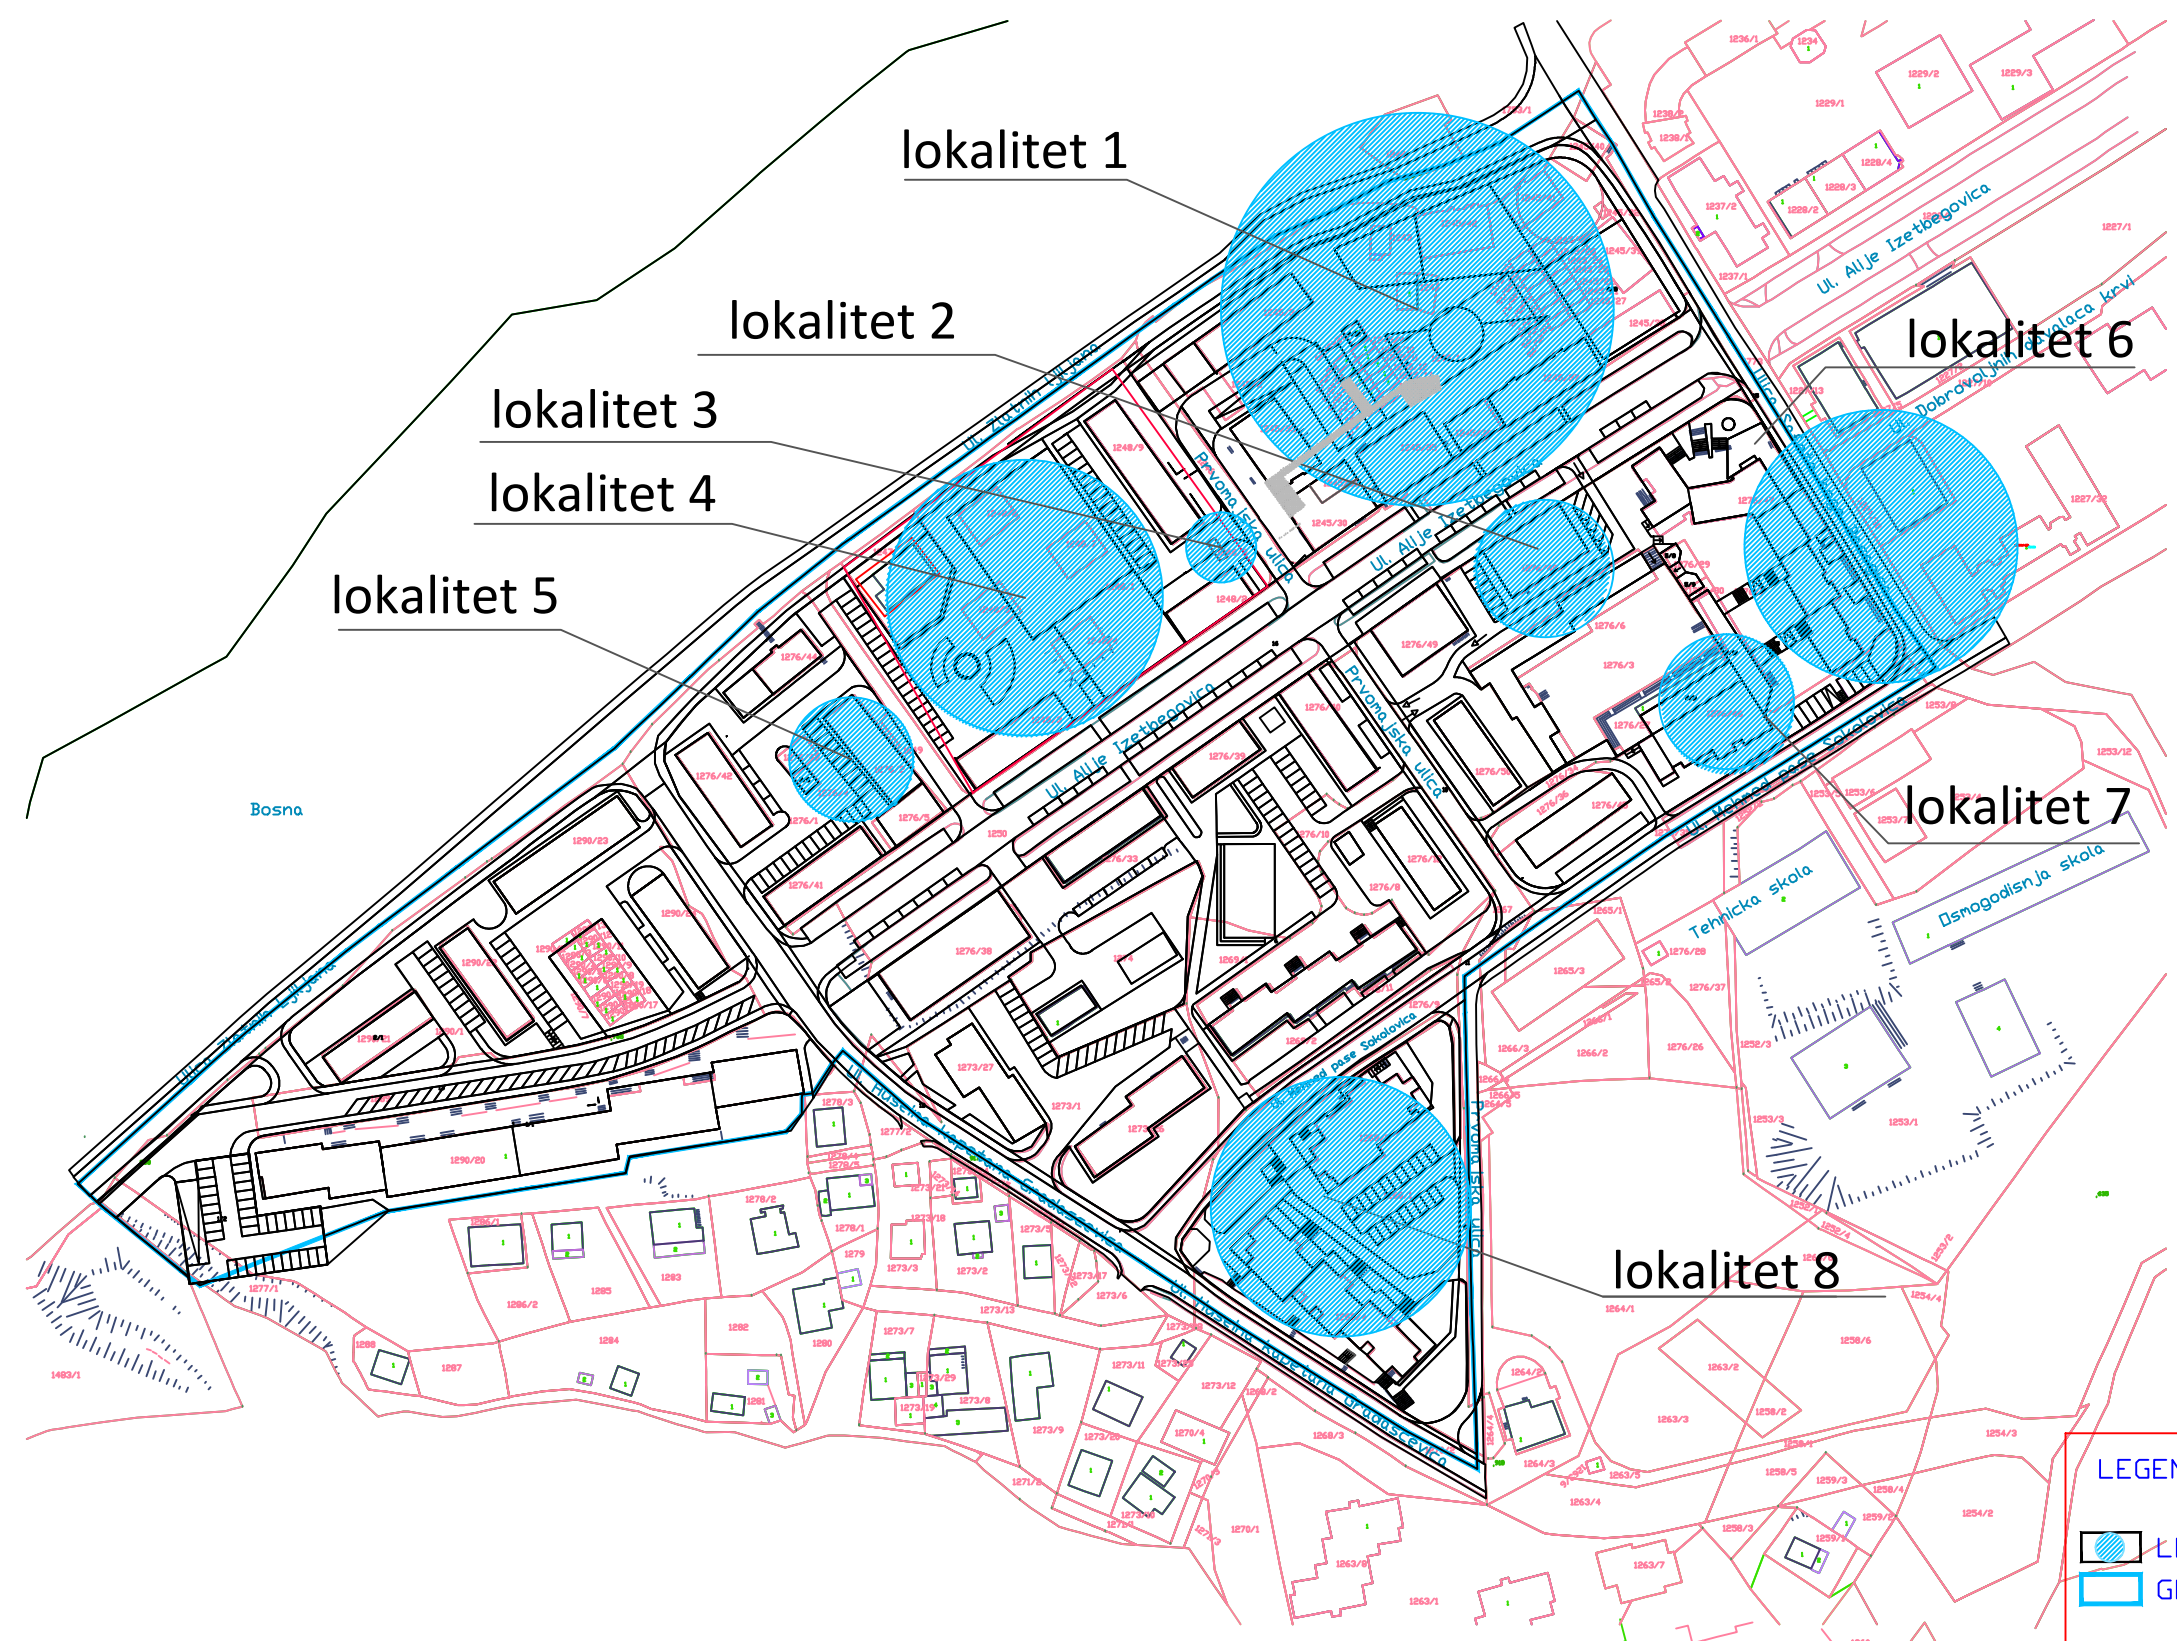

LEGENDA

- LOKALITETI
- GRANICA OBUHVATA