



SLUŽBENI GLASNIK

OPĆINE ZAVIDOVIĆI

Broj: 1. Datum: 01.02.2011.

- 1 -

I – AKTI OPĆINSKOG VIJEĆA

BOSNA I HERCEGOVINA
FEDERACIJA BOSNE I HERCEGOVINE
ZENIČKO-DOBOJSKI KANTON
OPĆINA ZAVIDOVIĆI
- OPĆINSKO VIJEĆE -

Broj: 01-05-4308/08

Dana: 31.01.2011. godine

Na osnovu član 25. stav1. tačka 19. i. i 34. Statuta Općine Zavidovići ("Službeni glasnik Općine Zavidovići" broj 5/08 i 5a/08) Općinsko vijeće Zavidovići na 30. sjednici, održanoj 31.01.2011.godine donijelo je

O D L U K U O OSNIVANJU STRUČNE SLUŽBE OPĆINSKOG VIJEĆA

I - OSNOVNE ODREDBE

Član 1.

Ovom Odlukom, u skladu sa zakonom i Statutom Općine Zavidovići osniva se Stručna služba Općinskog vijeća općine Zavidovići (u daljem tekstu: Stručna služba), utvrđuje djelokrug, rukovođenje Stručnom službom i uređuju druga pitanja od značaja za organizaciju i rad Stručne službe.

Član 2.

Stručna služba obavlja stručne, administrativne, tehničke i pomoćne poslove za potrebe Općinskog vijeća i njegovih radnih tijela u obimu i na način utvrđen ovom odlukom.

II - DJELOKRUG STRUČNE SLUŽBE

Član 3.

Stručna služba vrši slijedeće poslove:

- a) organizuje i obavlja sve stručne i administrativno-tehničke poslove koji se odnose na rad Općinskog vijeća i njegovih radnih tijela,
- b) obezbjeđuje realizaciju programa rada Općinskog vijeća i njegovih radnih tijela i u tom cilju ostvaruju stalnu saradnju sa Općinskim načelnikom i službama za upravu, kako bi te službe blagovremeno izvršile zadatke iz svoje nadležnosti predviđene u tom programu,
- c) ostvaruju saradnju sa službama za upravu u vezi pitanja izrade propisa i drugih akata koje donosi Općinsko vijeće i samostalno izrađuje propise i druge akte za koje nisu nadležne službe za upravu (izrada Statuta Općine i izmjene i dopune Statuta, izrada Poslovnika o radu Općinskog vijeća i njegove izmjene i dopune i dr.)
- d) priprema rad Komisije za statut i propise na način da svi nacrti, odnosno prijedlozi propisa koje pripremaju službe za upravu blagovremeno razmotri i utvrdi konačne tekstove,
- e) dostavlja na umnožavanje nacрте i prijedloge tekstova propisa i druge materijale koji razmatra i donosi Općinsko vijeće i te propise i akte blagovremeno dostavlja vijećnicima i radnim tijelima Općinskog vijeća.

- 2 -

- f) prati realizaciju odluka i zaključaka Općinskog vijeća i njegovih radnih tijela,
- g) priprema izvještaje, informacije i druge materijale za potrebe Općinskog vijeća i njegovih radnih tijela o pitanjima iz nadležnosti službe,
- h) informiše javnost o radu Općinskog vijeća i njegovih radnih tijela,
- i) pruža stručnu i drugu pomoć klubovima vijećnika i vijećnicima u ostvarivanju njihovih prava i dužnosti,
- j) vodi evidenciju i čuva originale propisa i drugih općih akata koje donosi Općinsko vijeće i obezbjeđuje da se doneseni propisi blagovremeno objave u Službenom glasniku općine Zavidovići,
- k) ostvaruje potrebnu saradnju sa odgovarajućim stručnim službama Skupštine Kantona, Centralnom izbornom komisijom BiH i međunarodnim organizacijama u odnosu na rješavanje pitanja iz nadležnosti Stručne službe,
- l) vrši i druge poslove koji se odnose na pitanja iz nadležnosti Stručne službe, kao i poslove koje odredi predsjedavajući vijeća, odnosno Općinsko vijeće i Općinski načelnik.

III - RUKOVOĐENJE STRUČNOM SLUŽBOM

Član 4.

Stručnom službom rukovodi sekretar Općinskog vijeća, koji u pogledu rukovođenja Stručnom službom ima pravo i dužnost rukovodećeg državnog službenika..

Sekretar Općinskog vijeća predstavlja Stručnu službu i organizuje vršenje svih poslova iz nadležnosti Službe, a ovlaštenja u rukovođenju Stručnom službom utvrđuju se Pravilnikom o unutrašnjoj organizaciji Stručne službe.

Sekretar Općinskog vijeća je državni službenik i za svoj rad i rad Stručne službe kojom rukovodi odgovoran je Općinskom vijeću i Općinskom načelniku.

Sekretar Općinskog vijeća postavlja se i razrješava u skladu sa Zakonom o državnoj službi u Federaciji Bosne i Hercegovine.

U slučaju spriječenosti ili odsutnosti sekretara Općinskog vijeća, zamjenjuje ga državni službenik kojeg odredi Općinski načelnik.

Član 5.

Sredstva za rad Stručne službe obezbjeđuju se u Budžetu općine Zavidovići u okviru sredstava za rad Općinskog vijeća.

IV - UNUTRAŠNJA ORGANIZACIJA STRUČNE SLUŽBE

Član 6.

Unutrašnja organizacija Stručne službe utvrđuje se Pravilnikom o unutrašnjoj organizaciji Stručne službe, koji se donosi u skladu sa propisima organa državne službe.

Pravilnik o unutrašnjoj organizaciji Stručne službe donosi Općinsko vijeće, na prijedlog Općinskog načelnika.

V - PRELAZNE I ZAVRŠNE ODREDBE

Član 7.

Sve računovodstveno-materijalne, opće, zajedničke i druge poslove koji nisu regulisani ovom odlukom, za potrebe Općinskog vijeća, radnih tijela Općinskog vijeća i Stručne službe, obavljat će nadležne službe Jedinog općinskog organa uprave općine Zavidovići.

- 3 -

Član 8.

Državni službenici i namještenici koji su do stupanja na snagu Odluke o osnivanju Stručne službe Općinskog vijeća općine Zavidovići, obavljali poslove i zadatke za potrebe Općinskog vijeća i njegovih radnih tijela u Kabinetu općinskog načelnika u Jedinственном općinskom organu uprave, preuzimaju se u Stručnu službu za poslove Općinskog vijeća.

Član 9.

Općinsko vijeće donijet će Pravilnik o unutrašnjoj organizaciji Stručne službe u roku od 30 dana od dana stupanja na snagu ove Odluke.

Član 10.

Ova odluka stupa na snagu prvog narednog dana od dana objavljivanja u «Službenom glasniku općine Zavidovići».

OPĆINA ZAVIDOVIĆI
- OPĆINSKO VIJEĆE-

Broj: 01-05-4308/08
Datum, 31.01.2011.godine

(M.P.)

PREDSJEDAVAJUĆI
OPĆINSKOG VIJEĆA

ing. Radosav Petrović, s.r.

- 4 -

Na osnovu člana 35., a u vezi sa članom 22. Statuta Općine Zavidovići («Službeni glasnik općine Zavidovići» broj 5/2008 i 5/a/2008), Općinsko vijeće Zavidovići na 30.sjednici održanoj dana 31.01.2011. godine, donijelo je

O D L U K U

o izmjeni Odluke o osnovama i načinu isplate naknada i drugih primanja vijećnika i drugih radnih tijela Općinskog vijeća Zavidovići

Član 1.

U Odluci o osnovama i načinu isplate naknada i drugih primanja vijećnika i drugih radnih tijela Općinskog vijeća Zavidovići «Službeni glasnik Općine Zavidovići», broj 6/98, 5/02, 11/05 i 12/2006), član 8. mijenja se i glasi:

«Vijećnicima pripada naknada u paušalnom iznosu od 250,00 KM (slovima: dvijestotinepedeset KM), mjesečno.

Pored naknade iz stava jedan ovog člana vijećnicima pripada i naknada u iznosu od 150,00 KM (slovima: stotinupedeset KM), za sudjelovanje u radu Vijeća, po sjednici.

Član 2.

Predsjedavajućem općinskog vijeća pripada naknada u paušalnom iznosu od 500,00 KM (slovima: petstotina KM), mjesečno, a za sudjelovanje u radu Vijeća, po sjednici, pripada mu naknada u iznosu od 200,00 KM (slovima: dvijestotine KM).

Član 3.

Član 9. Odluke mijenja se i glasi:

„Članovima stalnih i povremenih radnih tijela Općinskog vijeća za učestvovanje u pripremi sjednica Vijeća i za rad na sjednicama stalnih ili povremenih radnih tijela Vijeća, pripada naknada članu 40,00 KM (slovima: četrdeset KM), a predsjedniku 50,00 KM (slovima: pedeset KM) po održanoj sjednici komisije.

Član 4.

Član 9a Odluke se briše.

Član 5.

Zadužuje se Komisije za propise i statut da sačini prečišćeni tekst Odluke o izmjeni Odluke o osnovama i načinu isplate naknada i drugih primanja vijećnika i drugih radnih tijela Općinskog vijeća Zavidovići

Član 6.

Ova odluka stupa na snagu prvog narednog dana od dana objavljivanja u «Službenom glasniku općine Zavidovići», a primjenjivat će se od 01.01.2011. godine.

OPĆINA ZAVIDOVIĆI
- OPĆINSKO VIJEĆE -

PREDSJEDAVAJUĆI
OPĆINSKOG VIJEĆA

Broj: 01-05-246/11

Datum: 31.01.2011. godine

(M.P.)

ing. Radosav Petrović, s.r.

Na osnovu člana 66. Zakona o građevinskom zemljištu Federacije BiH ("Službene novine Federacije BiH", broj 67/05) i člana 25. Statuta općine Zavidovići ("Službeni glasnik općine Zavidovići", broj 5/08 i 5/a/08), Općinsko vijeće Zavidovići je na 30.sjednici održanoj dana 31.01.2011.godine, donijelo

ODLUKU

o utvrđivanju prosječne konačne građevinske cijene m² korisne stambene površine na području općine Zavidovići za 2011. godinu

Član 1.

Utvrđuje se prosječna konačna građevinska cijena m² korisne stambene površine na području općine Zavidovići za 2011.godinu u iznosu od 539,00 KM (slovima: petstotinatridesetdevet KM).

Član 2.

Ova odluka stupa na snagu prvog narednog dana od dana objavljivanja u „Službenom glasniku općine Zavidovići“, a primjenjivat će se od 01.01.2011.godine.

OPĆINA ZAVIDOVIĆI
- OPĆINSKO VIJEĆE -

Broj: 01-31-6502/10
Datum, 31.01.2011. godine

(M.P.)

PREDSJEDAVAJUĆI
OPĆINSKOG VIJEĆA

ing. Radosav Petrović, s.r.

BOSNA I HERCEGOVINA
FEDERCIJA BOSNE I HERCEGOVINE
ZENIČKO DOBOJSKI KANTON
OPĆINA ZAVIDOVIĆI
- OPĆINSKO VIJEĆE -

Broj: 01-14-159/11

Dana, 31.01.2011.godine

Na osnovu člana 31.stav 1.tačka 1. Zakona o principima lokalne samouprave ("Službene novine F BiH", broj 49/06), članom 86.Statuta općine Zavidovići ("Službeni glasnik općine Zavidovići", broj 5/08), Odluke o izvršenju Budžeta općine Zavidovići za 2011.godinu („Službeni glasnik općine Zavidovići“, broj 11/10), Općinsko vijeće Zavidovići na 30.sjednici od 31.01.2011.godine, donijelo je

ODLUKU

o raspodjeli sredstava za redovnu djelatnost mjesnih zajednica u 2011.godini

Član 1.

Odlukom o rasporedu sredstava za redovnu djelatnost mjesnih zajednica u 2011.godini (u daljem tekstu: Odluka) utvrđuju se ukupna sredstva za rad mjesnih zajednica u 2011.godini. Ukupna sredstva u 2011.godini utvrđuju se u iznosu od 100.000,00 KM.

Član 2.

Visina sredstava iz prethodnog člana raspoređuje se mjesnim zajednicama 30% linearno, a 70% sredstava prema broju stanovnika.

Raspored sredstava na osnovu elemenata iz prethodnog stava po mjesnim zajednicama sastavni je dio ove Odluke.

Član 3.

Iz raspoređenih sredstava mjesne zajednice finansirat će se rad i aktivnosti mjesnih zajednica.

Sredstva za ove namjene doznačavat će se na osnovu finansijskog plana svake mjesne zajednice, mjesečnog plana raspodjele i izvještaja o realizaciji istog za prethodni mjesec.

Član 4.

Ukoliko u Budžetu općine Zavidovići za 2011.godinu prihodi budu manji od planiranih, raspored sredstava mjesnim zajednicama bit će umanjen srazmjerno procentu neostvarenih planiranih prihoda Budžeta općine Zavidovići za 2011.godinu.

Član 5.

Mjesnim zajednicama doznačivat će se sredstva shodno načinu i postupku u skladu sa ovom Odlukom i Odlukom o izvršavanju Budžeta općine Zavidovići za 2011.godinu.

Član 6.

Ukoliko dođe do formiranja novih mjesnih zajednica, vršiti će se preraspodjela u okviru planiranih sredstava za finansiranje mjesnih zajednica u Budžetu općine Zavidovići za 2011.godinu.

Član 7.

Ova Odluka stupa na snagu prvog narednog dana od dana objavljivanja u "Službenom glasniku općine Zavidovići", a primjenjivati će se od 01.01.2011.godine.

PREDSJEDAVAJUĆI
OPĆINSKOG VIJEĆA

**RASPODJELA SREDSTAVA ZA RAD MJESNIH ZAJEDNICA U 2011.GODINI
PO OSNOVU KRITERIJA**

RB	MJESNA ZAJEDNICA	LINEARNO	PO BROJU STANOVNIKA	UKUPNO
1	ASIM ČAMDŽIĆ	1428,50	8061,00	9489,50
2	KLEK	1428,50	9582,00	11010,50
3	BRANIOCI GRADA	1428,50	7227,30	8655,80
4	DUBRAVICA	1428,60	1899,60	3328,20
5	DOLINA-ALIĆI	1428,60	2150,00	3578,60
6	PAŠIN KONAK	1428,50	5513,30	6941,80
7	MEĆEVIĆI	1428,60	2293,00	3721,60
8	VOZUČA	1428,50	3466,00	4894,50
9	RIBNICA	1428,60	2020,50	3449,10
10	MAOČA	1428,60	716,00	2144,60
11	RUJNICA	1428,60	3748,00	5176,60
12	KOVAČI	1428,50	7068,50	8497,00
13	BREZIK	1428,60	3092,50	4521,10
14	KRIVAJA-SMAILBAŠIĆI	1428,60	1424,00	2852,60
15	GOSTOVIĆ	1428,60	5118,60	6547,20
16	DONJI GOSTOVIĆ	1428,60	1980,60	3409,20
17	LOVNICA	1428,60	2169,10	3597,70
18	MAHOJE	1428,60	652,50	2081,10
19	DOLAC	1428,60	244,50	1673,10
20	STIPOVIĆI	1428,60	910,00	2338,60
21	KRIVAJA	1428,60	663,00	2091,60
	UKUPNO	30.000,00 KM	70.000,00 KM	100.000,00 KM

BOSNA I HERCEGOVINA
FEDERACIJA BOSNE I HERCEGOVINE
ZENIČKO DOBOJSKI KANTON
OPĆINA ZAVIDOVIĆI
- OPĆINSKO VIJEĆE -

Broj: 01-31-6406/10

Dana: 31.01.2011.godine

Na osnovu člana 44. Zakona o građevinskom zemljištu Federacije BiH ("Službene novine Federacije BiH", broj 67/05), člana 2. Odluke o uslovima i načinu dodjele gradskog građevinskog zemljišta u državnoj svojini ("Službeni glasnik općine Zavidovići", broj 06/2004, 2/06 i 3/07) i člana 25. Statuta Općine Zavidovići ("Službeni glasnik Općine Zavidovići", broj 5/08 i 5/a/08), Općinsko vijeće Zavidovići na 30.sjednici održanoj 31.01.2011.godine, donosi

RJEŠENJE

1. T.U.P.D. «Ošmika» d.o.o. Zavidovići, Zlatnih ljiljana bb, Nadiri Dedić iz Zavidovića, H.K. Gradaševića broj 3, Belminu Mujkić iz Zavidovića, Mećevići bb i Feridu Kaknjašević iz Zavidovića, Alije Izetbegovića 8, dodjeljuje se neizgrađeno gradsko građevinsko zemljište označeno sa k.č.1227/17 zv. «Ciglana» površine 478 m², upisana u P.L. 232 k.o. Zavidovići kao državna svojina-nosilac prava raspolaganja Općina Zavidovići, na korištenje radi građenja poslovnog objekta.

2. Za zemljište iz tačke 1. ovog rješenja, T.U.P.D. «Ošmika» d.o.o. Zavidovići, Nadira Dedić, Belmin Mujkić i Ferid Kaknjašević, dužni su platiti naknadu za dodijeljeno gradsko građevinsko zemljište na korištenje radi građenja, u iznosu od 216.646,00 KM, na račun općine Zavidovići broj 134030000007385, vrsta prihoda 721230, u roku od 15 dana od dana pravosnažnosti ovog rješenja.

3. Licima iz tačke 1. ovog rješenja ne može se izdati odobrenje za građenje niti se može izvršiti uknjižba prava korišćenja zemljišta radi građenja u zemljišnoj knjizi i katastru općine Zavidovići dok ne podnesu dokaz da su platili naknadu za dodijeljeno zemljište u iznosu kako je to utvrđeno u tački 2. ovog rješenja i naknadu za uređenje zemljišta u iznosu od 7.852,68 KM, koja je utvrđena u rješenju o urbanističkoj saglasnosti.

4. T.U.P.D. «Ošmika» d.o.o. Zavidovići, Nadira Dedić, Belmin Mujkić i Ferid Kaknjašević gube pravo korišćenja zemljišta radi građenja ako u roku od jedne godine od pravosnažnosti ovog rješenja ne podnesu zahtjev da im se izda odobrenje za građenje, odnosno ako u roku od jedne godine od izdavanja odobrenja za građenje ne izvedu pretežan dio radova na građevini t.j. izgradnju sa prvom nadzemnom stropnom konstrukcijom.

O b r a z l o ž e n j e

U skladu sa regulacionim planom "Centar I" Zavidovići, Općinski načelnik Zavidovići raspisao je Konkurs za dodjelu neizgrađenog gradskog građevinskog zemljišta označenog sa sa k.č. 1227/17 zv. «Ciglana» pov. 478 m², upisana u P.L. 232 k.o. Zavidovići kao DRSV–Općina

Zavidovići, na korištenje radi građenja poslovnog objekata, broj 02-31-4011-1/10 od 29.10. 2010.godine, koji je objavljen u listu "Dnevni avaz" dana 31.10.2010. godine. Početna naknada za predmetnu parcelu iznosila je 210.053,56 KM.

U ostavljenom konkursnom roku u Službu za upravu geodetskih, imovinsko pravnih poslova i urbanizma kao službu nadležnu za provođenje konkursne procedure, za predmetnu parcelu pristigla je samo jedna prijava i to zajednička prijava T.U.P.D. «Ošmika» d.o.o. Zavidovići, Nadire Dedić, Belmina Mujkić i Ferida Kaknjašević, sa ponudom za zemljište u iznosu od 216.646,00 KM. Navedena prijava je ocijenjena kao formalno ispravna, te je zaključkom nadležne službe broj 06-31-10270/10 od 06.12.2010. godine odlučeno da su podnosioci zajedničke prijave stekli uslove za dodjelu k.č. 1227/17 k.o. Zavidovići.

Pored naknade za dodijeljeno gradsko građevinsko zemljište u iznosu od 216.646,00 KM, imenovani podnosioci zajedničke prijave, dužni su platiti i naknadu za uređenje gradskog građevinskog zemljišta u iznosu od 7.852,68 KM, kako je to i utvrđeno u rješenju o urbanističkoj saglasnosti.

Odredba o plaćanju naknade za dodijeljeno zemljište koja obuhvata naknadu za izuzeto zemljište od ranijeg vlasnika i naknadu za prirodne pogodnosti (renta) temelji se na članu 64. Zakona o građevinskom zemljištu i članu 19. i 22. Odluke o uslovima i načinu dodjele gradskog građevinskog zemljišta u državnoj svojini.

Budući da su u konkretnom slučaju ispunjeni uslovi za dodjelu zemljišta, to je valjalo odlučiti kao u dispozitivu rješenja.

Ovo rješenje je konačno u upravnom postupku i protiv njega se ne može izjaviti žalba ali se može pokrenuti upravni spor podnošenjem tužbe kod Kantonalnog suda u Zenici, u roku od 30 dana od dana prijema rješenja. Tužba se podnosi neposredno sudu.

**PREDSJEDAVAJUĆI
OPĆINSKOG VIJEĆA**

(M.P.)

ing. Radosav Petrović, s.r.

Na osnovu člana 25. stav 1. tačka 5. Statuta općine Zavidovići („Službeni glasnik općine Zavidovići“, broj 5/08 i 5a/08) i člana 8. stav 3. Odluke o provođenju izmjena i dopuna Regulacionog plana „Centar III“ Zavidovići, Općinsko vijeće Zavidovići na 30.sjednici od 31.01.2011. godine, donijelo je

R J E Š E N J E

o imenovanju Stručne komisije za izradu Programa proširenja poslovnih prostora u obuhvatu Regulacionog plana „Centar III“ Zavidovići

I

Imenuje se Stručna komisija za izradu Programa proširenja poslovnih prostora, a koji se nalaze u zoni obuhvata Regulacionog plana „Centar III“ Zavidovići u sastavu:

1. SINANOVIĆ REMZO, dipl.pravnik – predsjednik,
2. DEDIĆ MIRSAD, dipl.ing.arh. – član,
3. OMERAŠEVIĆ FERID, građ.tehničar – član,
4. SALETOVIĆ-HASIĆ MIRELA, dipl.ing.arh. – član,
5. MAČAK AMELA, dipl.pravnik – član

II

Zadatak Komisije iz prethodne tačke je da u skladu sa Zakonom i dokumentima prostornog uređenja, te pravilima struke izradi Program proširenja poslovnih prostora koji je donio Općinski načelnik na prijedlog Službe za upravu geodetskih, imovinsko-pravnih poslova i urbanizam, i isti dostavi Općinskom vijeću na usvajanje.

III

Program iz tačke II predmetnog rješenja treba da sadrži:

- tehnički opis izvedene dogradnje,
- osnovu prizemlja,
- presjek,
- fasade predmetne dogradnje,
- fotografije izvedene dogradnje.

IV

Članovima Stručne komisije pripada naknada za rad. Visinu naknade utvrđuje Općinski načelnik posebnim zaključkom, a troškove naknade snosit će investitori dograđenih poslovnih prostora.

IV

Ovo rješenje stupa na snagu danom donošenja.

OPĆINA ZAVIDOVIĆI
- OPĆINSKO VIJEĆE -

PREDSJEDAVAJUĆI
OPĆINSKOG VIJEĆA

Broj: 01-05-281/11
Datum, 31.01.2011.godine

(M.P.)

ing.Radosav Petrović, s.r.

BOSNA I HERCEGOVINA
FEDERACIJA BOSNE I HERCEGOVINE
ZENIČKO DOBOJSKI KANTON
OPĆINA ZAVIDOVIĆI
OPĆINSKO VIJEĆE

Broj: 01-31-11555/10

Dana: 31.01.2011.godine

Općinsko vijeće Zavidovići na 30.sjednici održanoj dana 31.01.2011.godine, na osnovu člana 14. stav 4. Zakona o eksproprijaciji ("Službene novine Federacije BiH", broj 70/07) i člana 25. Statuta općine Zavidovići ("Službeni glasnik općine Zavidovići", broj: 5/08 i 5/a/08), po prijedlogu za utvrđivanje javnog interesa, donosi

ODLUKU

Utvrđuje se da je od javnog interesa rekonstrukcija niskonaponske mreže TP "Majdan", te da se u tu svrhu može pristupiti nepotpunoj eksproprijaciji- ustanovljenju prava služnosti postavljanja i održavanja objekata za prenos i razvođenje električne energije u korist JP Elektroprivreda BiH d.d. Sarajevo, Podružnica "Elektro distribucija" Zenica na dijelovima nekretnina označenih kako slijedi:

- k.č. 827/1 zv. «Otava» kuća-zgrada pov. 103 m², dvorište pov. 500 m², voćnjak 3. klase pov. 632 m² i k.č. 806 zv. «Bašča» voćnjak 3. klase pov. 665 m², upisane u P.L. 490 k.o. Alići, vlasništvo Starčević Dževada sin Đulage iz Zavidovića, Majdan- Gornje selo 7, sa dijelom 1/1.
- k.č. 801 zv. «Bašča» kuća-zgrada pov. 30 m², dvorište pov. 500 m², oranica 5. klase pov. 1745 m², upisana u P.L. 72 k.o. Alići, suvlasništvo Žigić Esme kći Nezira iz Zavidovića, Zlatnih ljiljana bb, Bašić Mirsade kći Nezira iz Zavidovića, H.K. Gradašćevića bb i Starčević Mihre kći Nezira iz Zavidovića, Dolina bb, svi sa dijelom 1/3.
- k.č. 829 zv. «Miljač» kuća-zgrada pov. 46 m², dvorište pov. 500 m², voćnjak 3. klase pov. 241 m², upisana u P.L. 10 k.o. Alići, suvlasništvo Aličković Suvade kći Hasana iz Zavidovića, Majdan bb sa dijelom 4/6, Aličković Hamze sin Hasana iz Zavidovića, Majdan bb, sa dijelom 1/6 i Starčević Fate kći Hasana iz Zavidovića, Dolina bb, sa dijelom 1/6.
- k.č. 797/2 zv. «Bašča» kuća-zgrada pov. 54 m², dvorište pov. 154 m², upisana u P.L. 415 k.o. Alići, vlasništvo Mulasmajić Ševale kći Adula iz Zavidovića, Majdan bb, sa dijelom 1/1.
- k.č. 791/4 zv. «Njiva» kuća-zgrada pov. 65 m², dvorište pov. 500 m², oranica 5. klase pov. 838 m², upisana u P.L. 366 k.o. Alići, suvlasništvo Čahtarević Begice sin Salke iz Zavidovića, Branilaca grada II/1, sa dijelom 2/40, Mehanović Aide kći Begice iz Zavidovića, Majdanski put bb, sa dijelom 2/40, Čahtarević Vahida sin Begice iz Bihaća, Žegarska aleja bb, sa dijelom 2/40, Mrđanović Aldina sin Begice iz Zavidovića, Branilaca grada II/1 sa dijelom 2/40, Muhedinović Fate kći Mehmeda iz Zavidovića, Majdan bb, sa dijelom 8/40, Memišević Esada sin Mehmeda iz Zavidovića, Majdan bb, sa dijelom 8/40, Memišević Seada sin Mehmeda iz Zavidovića, Majdan bb, sa dijelom 8/40, Memišević Mirele kći Hasana iz Zavidovića, Majdan bb, sa dijelom 4/40 i Memišević Mahira sin Hasana iz Zavidovića, Majdan bb, sa dijelom 4/40.
- k.č. 828 zv. «Otava» pašnjak 3. klase pov. 39 m², upisana u P.L. 491 k.o. Alići, suvlasništvo Starčević Dževada sin Đulaga, Starčević Envera sin Đulage, Starčević Nezira sin Đulage, Starčević Džehve ud. Đulage, Starčević Fatime kći Đulage, svi iz Zavidovića, Majdan-Gornje selo i Starčević Omera sin Sefira iz Maglaja, svi sa dijelom 1/6.

- k.č.1846 zv. «Njiva» oranica 6. klase pov. 3208 m², upisana u P.L. 362 k.o. Alići, suvlasništvo Memišević Bahrije kći Edhema iz Zavidovića, Bosanska 3, sa dijelom 2/4, Memišević Besima sin Edhema iz Zavidovića, Bosanska 3, sa dijelom 1/4 i Memišević Bahrudina sin Edhema iz R. Hrvatske, Rijeka, Đuzepa Karabina sa dijelom 1/4.
- k.č. 780/1 zv. «Ornica» voćnjak 3. klase pov. 851 m², upisana u P.L. 570 k.o. Alići, vlasništvo Šabić Ismeta sin Jusufa iz Zavidovića, Majdan- Gornje selo bb, sa dijelom 1/3.
- k.č. 792/1 zv. «Dvorište» kuća-zgrada pov. 91 m², dvorište pov. 500 m², oranica 5. klase pov. 1156 m², upisana u P.L. 935 k.o. Alići, vlasništvo Ćosić Adema sin Nezira iz Zavidovića, Majdan bb, sa dijelom 1/1.
- k.č. 802 zv. «Bašča» voćnjak 3. klase pov. 515 m², upisana u P.L. 67 k.o. Alići, suvlasništvo Ćosić Mehmeda sin Bege iz Zavidovića, Majdan 17, Ćosić Ramiza sin Bege iz Zavidovića Majdan-Gornje selo bb, Ćosić Asima sin Bege iz Zavidovića, Majdan bb, Ćosić Ahmeta sin Bege iz Zavidovića, Majdan bb, svi sa dijelom 1/9 i Panjeta Senije kći Bege iz Zenice, Crkvice 45A, sa dijelom 5/9.
- k.č. 766/1 zv. «Dvorište» kuća-zgrada pov. 9 m², oranica 5. klase pov. 747 m², upisana u P.L. 967 k.o. Alići, vlasništvo Mehić Hajrudina sin Muharema iz Zavidovića, Majdan-Gornje selo, sa dijelom 1/1.
- k.č. 778/1 zv. «Ornica» kuća-zgrada pov. 77 m², dvorište pov. 500 m², voćnjak 5. klase pov. 2150 m², upisana u P.L. 571 k.o. Alići, vlasništvo Spahić Safete rođ. Šabić iz Zenice, Puhovac bb, sa dijelom 1/1.
- k.č. 797/1 zv. «Bašča» kuća-zgrada pov. 89 m², dvorište pov. 28 m², upisana u P.L. 361 k.o. Alići, vlasništvo Bajrić Nihada sin Mustafe iz Zavidovića, Majdan bb, sa dijelom 1/1.
- k.č. 798 zv. «Kućište» kuća-zgrada pov. 118 m², dvorište pov. 500 m², voćnjak 2. klase pov. 2269 m², upisana u P.L. 359 k.o. Alići, vlasništvo Mehić Sulejmana sin Salke iz Zavidovića, Majdan- Gornje selo 25, sa dijelom 1/1.
- k.č. 785 zv. «Begovića njiva» kuća-zgrada pov. 95 m², dvorište pov. 500 m², voćnjak 3. klase pov. 26 m², upisana u P.L. 283 k.o. Alići, vlasništvo Ljakić Zaima sin Omera iz Zavidovića, Majdan- Gornje selo 31, sa dijelom 1/1.
- k.č. 786 zv. «Begovića njiva» kuća-zgrada pov. 66 m², dvorište pov. 285 m², upisana u P.L. 281 k.o. Alići, vlasništvo Ljakić Sefira sin Omera iz Zavidovića, Majdan- Gornje selo 34, sa dijelom 1/1.
- k.č. 787/1 zv. «Kućište» dvorište pov. 170 m², upisana u P.L. 747 k.o. Alići, vlasništvo Mehić Fikreta sin Mustafe iz Zavidovića, Majdan- Gornje selo bb, sa dijelom 1/1.
- k.č. 824/2 zv. «Njive» oranica 5. klase pov. 588 m², upisana u P.L. 704 k.o. Alići, vlasništvo Mehić Mirsada sin Sejfe iz Zavidovića, Majdan bb, sa dijelom 1/1.
- k.č. 825/1 zv. «Otavica» kuća-zgrada pov. 74 m², dvorište pov. 500 m², oranica 5. klase pov. 308 m², oranica 6. klase pov. 1118 m², upisana u P.L. 1357 k.o. Alići, vlasništvo Muhedinović Mumina sin Rame iz Zavidovića, Majdan- Gornje selo bb, sa dijelom 1/1.
- k.č. 815/2 zv. «Njiva» oranica 5. klase pov. 482 m², voćnjak 3. klase pov. 344 m², upisana u P.L. 796 k.o. Alići, vlasništvo Ahmičević Hasana sin Briše iz Zavidovića, Majdan bb, sa dijelom 1/1.
- k.č. 739 zv. «Zobrnjača» kuća-zgrada pov. 45 m², dvorište pov. 500 m², oranica 5. klase pov. 281 m², upisana u P.L. 1555 k.o. Alići, vlasništvo Ljakić Zuhre kći Ibrahima iz Zavidovića, Majdan bb, sa dijelom 1/1.
- k.č. 840/1 zv. «Miljač» kuća-zgrada pov. 89 m², dvorište pov. 500 m², oranica 5. klase pov. 141 m² i k.č. 840/2 zv. «Miljač» kuća-zgrada pov. 76 m², dvorište pov. 400 m², upisana u P.L. 200 k.o. Alići, suvlasništvo Imširović Šemse ud. Muje iz Zavidovića, Majdan 8 sa dijelom 3/4 i Imširović Mirnesa sin Muje iz Zavidovića, Majdan 8, sa dijelom 1/4

- k.č.826 zv.«Otava» kuća-zgrada pov.62 m2, dvorište pov.220 m2, upisana u P.L.542 k.o.Alići, vlasništvo Starčević Nezira sin Đulage iz Zavidovića, Majdan- Gornje selo bb, sa dijelom 1/1.
- k.č. 817 zv. «Otava» kuća-zgrada pov. 84 m2, dvorište pov. 500 m2, voćnjak 3. klase pov. 152 m2, upisana u P.L. 494 k.o. Alići, vlasništvo Starčević Envera sin Đulage iz Zavidovića, Majdan- Gornje selo bb, sa dijelom 1/1.
- k.č. 825/2 zv. «Otavica» kuća-zgrada pov. 68 m2, oranica 5. klase pov. 862 m2, oranica 6. klase pov. 83 m2, upisana u P.L. 1462 k.o. Alići, vlasništvo Vukalić Zilhe kći Rame iz Zavidovića, Majdan bb, sa dijelom 1/1.
- k.č. 805 zv. «Kućište» kuća-zgrada pov. 13 m2, oranica 5. klase pov. 328 m2, voćnjak 3. klase pov. 724 m2, upisana u P.L. 744 k.o. Alići, vlasništvo Starčević Muhameda sin Nezira iz Zavidovića, Alići bb, sa dijelom 1/1.
- k.č. 807 zv. «Vrto» oranica 5. klase pov. 744 m2, upisana u P.L. 490 k.o. Alići, vlasništvo Starčević Dževada sin Đulage iz Zavidovića, Majdan- Gornje selo 7, sa dijelom 1/1.
- k.č. 726/1 zv. «Zobnjača» oranica 4. klase pov. 4839 m2, upisana u P.L. 1536 k.o. Alići, suvlasništvo Mahalbašić Bademe kći Sabita iz Zavidovića, Potkleče bb, Mehanović Hadžibe kći Sabita iz Zavidovića, Potkleče bb, Imširović Memsura sin Sabita iz Zavidovića, Majdan bb i Imširović Mesudine kći Sabita iz Zavidovića, Majdan bb, svi sa dijelom 1/4.
- k.č. 892 zv. «Oečak» voćnjak 3. klase pov. 518 m2, upisana u P.L. 1007 k.o. Alići, vlasništvo Kapetanović Sifeta sin Zulfera iz Zavidovića, Majdan bb, sa dijelom 1/1.
- k.č. 823/1 zv. «Njive» oranica 5. klase pov. 493 m2, upisana u P.L. 866 k.o. Alići, vlasništvo Mehić Emina sin Sejfe iz Zavidovića, Majdan bb, sa dijelom 1/1.
- k.č. 823/2 zv. «Njive» oranica 5. klase pov. 438 m2, upisana u P.L. 358 k.o. Alići, vlasništvo Mehić Esada sin Sejfe iz Zavidovića, Majdan bb, sa dijelom 1/1.
- k.č. 821 zv. «Hodžine njive» voćnjak 3. klase pov. 1644 m2, upisana u P.L. 377 k.o. Alići, vlasništvo Meškić Sakiba sin Mehmeda iz Zavidovića, Majdan 22, sa dijelom 1/1.
- k.č. 820 zv. «Njiva» oranica 5. klase pov. 570 m2, upisana u P.L. 321 k.o. Alići, suvlasništvo Čosić Suvada sin Ibrahima iz Zavidovića, Majdan bb, sa dijelom 7/8 i Mehanović Ajdina unuk Dude iz Prijedora sa dijelom 1/8.
- k.č. 891/1 zv. «Obarak» oranica 5. klase pov. 1235 m2, upisana u P.L. 1025 k.o. Alići, vlasništvo Ibrahimović Enese kći Eniza iz Zavidovića, Igmanska bb, sa dijelom 1/1.
- k.č. 812 zv. «Njiva» kuća-zgrada pov. 57 m2, dvorište po. 500 m2, oranica 5. klase pov. 1274 m2, 813/2 zv. «Njiva» oranica 5. klase pov. 476 m2, k.č. 813/1 zv. «Njiva» oranica 5. klase pov. 528 m2, upisane u P.L. 278 k.o. Alići, suvlasništvo Ljakić Najile kći Rasima, Ljakić Emira sin Mustafe i Ljakić Admira sin Mustafe, svi iz Zavidovića, Majdan bb, sa dijelom 1/3.
- k.č. 813/3 zv. «Njiva» oranica 5. klase pov. 72 m2, upisana u P.L. 1090 k.o. Alići, suvlasništvo Ahmičević Munire ud. Ekrema iz Zavidovića, Majdan bb sa dijelom 3/12, Ahmičević Dženane kći Ekrema iz Zavidovića, Majdan bb sa dijelom 3/12 i Ljakić Najile kći Rasima, Ljakić Emira sin Mustafe i Ljakić Admira sin Mustafe, svi iz Zavidovića, Majdan bb, sa dijelom 2/12.
- k.č. 810/4 zv. «Mrkosovača» livada 4. klase pov. 1784 m2, upisana u P.L. 698 k.o. Alići, vlasništvo Šabanović Asima sin Ibrahima iz Zavidovića, Čumurana bb, sa dijelom 1/1.
- k.č. 810/1 zv. «Mrkosovača» livada 4. klase pov. 1200 m2, k.č. 810/5 zv. «Mrkosovača» livada 4. klase pov. 236 m2, upisane u P.L. 697 k.o. Alići, suvlasništvo Kovačević Fedije ud. Ađula, Kovačević Selvedina sin Ađula i Kovačević Amira sin Ađula svi iz Zavidovića, Majdan bb, sa dijelom 1/3.
- k.č. 732 zv. «Mrkosovača» oranica 5. klase pov. 321 m2, upisana u P.L. 1218 k.o. Alići, vlasništvo Starčević Edhema sin Nurage iz Zavidovića, Majdan bb, sa dijelom 1/1.

- k.č. 726/2 zv. «Zobrnjača» kuća-zgrada pov. 104 m², dvorište pov. 500 m², oranica 4. klase pov. 896 m², upisana u P.L. 1221 k.o. Alići, vlasništvo Mujkić Nisveta sin Begana iz Zavidovića, Perovići bb, sa dijelom 1/1.
- k.č. 736/3 zv. «Zobrnjača» kuća-zgrada pov. 69 m², dvorište pov. 500 m², oranica 5. klase pov. 601 m², upisana u P.L. 1203 k.o. Alići, vlasništvo Mehić Jasmina sin Mustafe iz Zavidovića, Majdan bb, sa dijelom 1/1.
- k.č. 737 zv. «Zobrnjača» oranica 5. klase pov. 4678 m², oranica 5. klase pov. 181 m², upisana u P.L. 39 k.o. Alići, suvlasništvo Zahirović Jasmina sin Alage iz Zavidovića, Majdan bb, Ahmičević Mine kći Alage iz Zavidovića, Majdan bb, Jarčević Fatime kći Alage iz Dervente, Turski lužani bb i Hamzić Azemine kći Alage iz Dervente, Turski lužani bb, svi sa dijelom 1/4.
- k.č. 811 zv. «Obarak» kuća-zgrada pov. 59 m², dvorište pov. 500 m², livada 4. klase pov. 2950 m², upisana u P.L. 250 k.o. Alići, suvlasništvo Karalić Mirsada sin Eniza iz Zavidovića, Majdan bb i Karalić Hazbe ud. Eniza iz Zavidovića, Alići bb, oboje sa dijelom 1/2.
- k.č. 809/4 zv. «Obarak» oranica 5. klase pov. 1280 m², k.č. 810/2 zv. «Mrkosovača» livada 4. klase pov. 520 m², k.č. 809/5 zv. «Obarak» kuća-zgrada pov. 42 m², dvorište pov. 500 m², voćnjak 3. klase pov. 549 m², upisane u P.L. 357 k.o. Alići, vlasništvo Mehić Salke sin Mehmeda iz Zavidovića, Majdan 10, sa dijelom 1/1.
- k.č. 810/3 zv. «Mrkosovača» livada 4. klase pov. 1668 m², upisana u P.L. 489 k.o. Alići, vlasništvo Turković Aide kći Dževada iz Zavidovića, M. Spahe bb, sa dijelom 1/1.
- k.č. 730 zv. «Zobrnjača» kuća-zgrada pov. 40 m², dvorište pov. 500 m², oranica 5. klase pov. 1653 m², upisana u P.L. 135 k.o. Alići, vlasništvo Gračić Husejina sin Šaćira iz Zavidovića, Majdan 13, sa dijelom 1/1.
- k.č. 728 zv. «Zobrnjača» livada 3. klase pov. 2143 m², šuma 4. klase pov. 271 m², upisana u P.L. 319 k.o. Alići, vlasništvo Mehanović Ahmeta sin Ibrahima iz Zavidovića, Majdan 14, sa dijelom 1/1.
- k.č. 727/1 zv. «Lučica» livada 1. klase pov. 954 m², upisana u P.L. 849 k.o. Alići, vlasništvo Islamović Salke sin Rasima iz Zavidovića, Majdan bb, sa dijelom 1/1.
- k.č. 735/1 zv. «Zobrnjača» kuća-zgrada pov. 20 m², voćnjak 3. klase pov. 329 m², upisana u P.L. 1186 k.o. Alići, vlasništvo Avdanović Muniba sin Mustafe iz Zavidovića, Majdan 16, sa dijelom 1/1.
- k.č. 809/7 zv. «Obarak» kuća-zgrada pov. 80 m², dvorište pov. 470 m², upisana u P.L. 336 k.o. Alići, vlasništvo Mehić Derviša sin Mehmeda iz Zavidovića, Majdan 15, sa dijelom 1/1.
- k.č. 892/1 zv. «Omećak» kuća-zgrada pov. 65 m², dvorište pov. 500 m², oranica 5. klase pov. 93 m², upisana u P.L. 1695 k.o. Alići, vlasništvo Kapetanović Halime kći Mehmeda iz Zavidovića, Majdan bb, sa dijelom 1/1.
- k.č. 1849/1 zv. «Tutnjevača» kuća-zgrada pov. 66 m², dvorište pov. 500 m², voćnjak 3. klase pov. 370 m², upisana u P.L. 1525 k.o. Alići, suvlasništvo Mustafić Ramiza sin Hasana iz Zavidovića, Zlatnih ljljana bb, Mustafić Mustafe sin Hasana iz Zavidovića, Majdan bb, Mehanović Ramize rođ. Mustafić iz Zavidovića, Majdan bb, Starčević Emine rođ. Mustafić iz Zavidovića, Majdan bb, Mustafić Rizaha sin Hasana iz Zavidovića, Majdan bb, svi sa dijelom 2/22. Lišanović Senija rođ. Mustafić iz Slovenije, Ljubljana, Koseskega 29 sa dijelom 4/22, Mustafić Edina sin Ibrahima iz Sarajeva, Lužanski put 27, sa dijelom 1/22, Mustafić Elide kći Ibrahima iz Sarajeva, Lužanski put 27, sa dijelom 1/22 i Mustafić Kasima sin Hasana iz Zavidovića, Majdan bb, sa dijelom 6/22.
- k.č. 842/1 zv. «Njive» kuća-zgrada pov. 72 m², dvorište pov. 500 m², voćnjak 3. klase pov. 1882 m², upisana u P.L. 712 k.o. Alići, vlasništvo Meškić Ibrahima sin Mehmeda iz Zavidovića, Majdan bb, sa dijelom 1/1.

- k.č. 848/1 zv. «Vrtlić» kuća-zgrada pov. 123 m², dvorište pov. 472 m², upisana u P.L. 690 k.o. Alići, vlasništvo Zahirović Selima sin Mahmuta iz Zavidovića, Majdan bb, sa dijelom 1/1.
- k.č. 846/4 zv. «Vrtlić» kuća-zgrada pov. 101 m², dvorište pov. 500 m², oranica 5. klase pov. 25 m², upisana u P.L. 692 k.o. Alići, vlasništvo Zahirović Hasage sin Đulage iz Zavidovića, Majdan 23, sa dijelom 1/1.
- k.č. 841/1 zv. «Dvorište» oranica 5. klase pov. 413 m², k.č. 841/2 zv. «Dvorište» kuća-zgrada pov. 69 m², dvorište pov. 371 m², upisana u P.L. 202 k.o. Alići, vlasništvo Imširović Munte kći Adema iz Zavidovića, Majdan 7, sa dijelom 1/1.
- k.č. 144/1 zv. «Majdan» kuća-zgrada pov. 16 m², oranica 6. klase pov. 824 m², upisana u P.L. 2352 k.o. Zavidovići, vlasništvo Musaefendić Edina sin Dževada iz Zavidovića, Majdan bb, sa dijelom 1/1.
- k.č. 863/2 zv. «Okučnica» oranica 5. klase pov. 890 m², upisana u P.L. 767 k.o. Alići, vlasništvo Ridžal Derviša sin Derviša iz Zavidovića, Ridžale bb, sa dijelom 1/1.
- k.č. 867/2 zv. «Dvorište» livada 5. klase pov. 174 m², upisana u P.L. 196 k.o. Alići, vlasništvo Mehanović Senije kći Mustafe iz Zavidovića, Majdan bb, sa dijelom 1/1.
- k.č. 879/1 zv. «Hodžića niva» kuća-zgrada pov. 61 m², dvorište pov. 357 m², upisana u P.L. 902 k.o. Alići, vlasništvo Husić Emina sin Ibrahima iz Zavidovića, Pinkasa Bandta bb, sa dijelom 1/1.
- k.č. 871/2 zv. «Hodžić njive» oranica 6. klase pov. 474 m², upisana u P.L. 1333 k.o. Alići, vlasništvo Muharemović Salke kći Sulje iz Zavidovića, Hajderovići, Laz bb, sa dijelom 1/1.
- k.č. 878/1 zv. «Hodžića njiva» kuća-zgrada pov. 100 m², dvorište pov. 500 m², livada 3. klase pov. 521 m², upisana u P.L. 286 k.o. Alići, vlasništvo Mačak Esada sin Omera iz Zavidovića, Majdan bb, sa dijelom 1/1.
- k.č. 160 zv. «Ćumurana» kuća-zgrada pov. 64 m², dvorište pov. 316 m², upisana u P.L. 426, k.o. Zavidovići, vlasništvo Imširović Derviša sin Muje iz Zavidovića, Ćumurana bb, sa dijelom 1/1.
- k.č. 869 zv. «Njive» livada 3. klase pov. 2743 m², upisana u P.L. 43 k.o. Alići, vlasništvo Bečić Džemala sin Mustafe iz Zavidovića, Majdan bb, sa dijelom 1/1.
- k.č. 871/1 zv. «Hodžića njive» kuća-zgrada pov. 59 m², dvorište pov. 500 m², voćnjak 3. klase pov. 603 m², k.č. 872/1 zv. «Hodžića njive» kuća-zgrada pov. 110 m², dvorište pov. 500 m², oranica 5. klase pov. 310 m², oranica 6. klase pov. 2009 m², upisana u P.L. 806 k.o. Alići, vlasništvo Imširović Fikreta sin Mule iz Zavidovića, Majdan bb, sa dijelom 1/1.
- k.č. 875/1 zv. «Hodžića njiva» kuća-zgrada pov. 73 m², dvorište pov. 500 m², oranica 5. klase pov. 539 m², upisana u P.L. 203 k.o. Alići, vlasništvo Imširović Rifata sin Hasana iz Zavidovića, Majdan bb, sa dijelom 1/1.
- k.č. 162 zv. «Majdan» oranica 6. klase pov. 324 m², voćnjak 3. klase pov. 1638 m², upisana u P.L. 1806 k.o. Alići, vlasništvo Imširović Vahida sin Age iz Zavidovića, Majdan bb, sa dijelom 1/1.
- k.č. 909 zv. «Potok-Majdan» potok pov. 503 m², k.č. 845/1 zv. «Potok-Majdan» potok pov. 235 m², upisane u P.L. 91 k.o. Alići i k.č. 1781 zv. «Potok» potok pov. 502 m², upisana u P.L. 243 k.o. Zavidovići, sve upisane kao DRSV Vode, sa dijelom 1/1.
- k.č. 892/4 zv. «Omećak» oranica 5. klase pov. 349 m², k.č. 879/2 zv. «Hodžića njiva» šuma 4. klase pov. 152 m², k.č. 882/2 zv. «Omećak» šuma 3. klase pov. 20 m², k.č. 888/2 zv. «Omećak» oranica 5. klase pov. 186 m², upisane u P.L. 701 k.o. Alići kao DRSV Željeznice ŽTP Sarejvo, sa dijelom 1/1.
- k.č. 795 zv. «Bašča» kuća-zgrada pov. 78 m², dvorište pov. 500 m², oranica 5. klase pov. 2273 m², upisana u P.L. 69 k.o. Alići, vlasništvo Ćosić Mehe sin Adema iz Zavidovića, Majdan-Gornje selo bb, sa dijelom 1/1.

- k.č. 796/2 zv. «Čitaonica U G.S» oranica 5. klase pov. 75 m², upisana u P.L. 1755 k.o. Alići, vlasništvo Hođić Hasana sin Murina iz Zavidovića, Majdan bb, sa dijelom 1/1.
- k.č. 796/1 zv. «Čitaonica U G.S» oranica 5. klase pov. 106 m², upisana u P.L. 361 k.o. Alići, vlasništvo Bajrić Nihada sin Mustafe iz Zavidovića, Majdan bb, sa dijelom 1/1.
- k.č. 803 zv. «Bašča» kuća-zgrada pov. 23 m², dvorište pov. 468 m², upisana u P.L. 73 k.o. Alići, vlasništvo Ćosić Ramiza sin Bege iz Zavidovića, Majdan- Gornje selo 6, sa dijelom 1/1.
- k.č. 874 zv. «Hodžića njiva» kuća-zgrada pov. 74 m², dvorište pov. 500 m², oranica 5. klase pov. 1769 m², upisana u P.L. 349 k.o. Alići, vlasništvo Mehić Nazifa sin Salke iz Zavidovića, Majdan-Gornje selo 26, sa dijelom 1/1.
- k.č. 877 zv. «Hodžića njiva» kuća-zgrada pov. 74 m², dvorište pov. 500 m², oranica 5. klase pov. 145 m², upisana u P.L. 520 k.o. Alići, suvlasništvo Starčević Esme kći Begana i Starčević Mirsada sin Idriza, oboje iz Zavidovića, Majdan bb, sa dijelom 1/2.
- k.č. 163/4 zv. «Pidrike» kuća-zgrada pov. 90 m², dvorište pov. 500 m², oranica 5. klase pov. 365 m², upisana u P.L. 1181 k.o. Alići, vlasništvo Bajrić Nijaza sin Mehmeda iz Zavidovića, Dolina bb, sa dijelom 1/1.
- k.č. 163/3 zv. «Pidrike» kuća-zgrada pov. 89 m², dvorište pov. 500 m², oranica 5. klase pov. 131 m², upisana u P.L. 1180 k.o. Alići, suvlasništvo Bajrić Mehmeda sin Mustafe i Bajrić Ferida sin Mehmeda, oba iz Zavidovića, Dolina bb, sa dijelom 1/2.
- k.č. 163/2 zv. «Pidrike» oranica 5. klase pov. 520 m², upisana u P.L. 1179 k.o. Alići, vlasništvo Bajrić Ferida sin Mehmeda iz Zavidovića, Dolina bb, sa dijelom 1/1.
- k.č. 163/1 zv. «Pidrike» kuća-zgrada pov. 56 m², oranica 5. klase pov. 1428 m², upisana u P.L. 30 k.o. Alići, vlasništvo Bajrić Mehmeda sin Mustafe iz Zavidovića, Dolina bb, sa dijelom 1/1.
- k.č. 1904 zv. «Njiva» livada 4. klase pov. 3155 m², upisana u P.L. 1523 k.o. Alići, vlasništvo Mehić Melise kći Eniza iz Zavidovića, Pinkasa Bandta bb, sa dijelom 1/1.
- k.č. 867/1 zv. «Dvorište» livada 5. klase pov. 408 m², upisana u P.L. 1207 k.o. Alići, vlasništvo Imširović Elmina sin Mufida iz Zavidovića, Naselje solidarnosti bb, sa dijelom 1/1.

II

Utvrđuje se da je JP Elektroprivreda BiH d.d. Sarajevo, Podružnica "Elektrodistribucija" Zenica korisnik nepotpune eksproprijacije za rekonstrukciju niskonaponske mreže TP "Majdan".

O b r a z l o ž e n j e

Pravni osnov:

Pravni osnov za donošenje ove odluke je član 14. stav.4. Zakona o eksproprijaciji koji glasi: «Odluku o utvrđivanju javnog interesa za izgradnju objekta ili izvođenje radova na području općine donosi općinsko vijeće na čijem se području namjerava graditi objekat ili izvoditi radovi u skladu sa planskim dokumentima prostornog uređenja.»

Razlozi donošenja:

Svojim prijedlog od 11.11.2010. godine, JP Elektroprivreda BiH d.d. Sarajevo, Podružnica "Elektrodistribucija" Zenica zatražilo je utvrđivanje javnog interesa za rekonstrukciju niskonaponske mreže TP "Majdan", te da se u tu svrhu može pristupiti nepotpunoj eksproprijaciji- ustanovljenju prava služnosti postavljanja i održavanja objekata za prenos i razvođenje električne energije na dijelovima nekretnina bliže označenih u članu I ove odluke.

Uz prijedlog za utvrđivanje javnog interesa korisnik eksproprijacije priložio je:

- izvode iz posjedovnih listova
- rješenje o urbanističkoj saglasnosti broj UTU-06/20-23-5306/10 od 14.05.2010. godine
- dokaz o uplati administrativne takse

Imajući u vidu značaj izgradnje pomenutog objekta sa aspekta kvalitetnijeg snadbijevanja električnom energijom stanovništva na predmetnom području, priložene dokaze u spisu kao i činjenicu da su ispunjeni zakonski uslovi za utvrđivanje javnog interesa za izgradnju istog, ocijenjeno da je prijedlog za utvrđivanje javnog interesa opravdan.

Pouka o pravnom lijeku:

Protiv ove odluke može se pokrenuti upravni spor podnošenjem tužbe kod Kantonalnog suda u Zenici, u roku od 30 dana od dana dostavljanja odluke. Tužba se podnosi neposredno sudu.

(M.P.)

PREDSJEDAVAJUĆI
OPĆINSKOG VIJEĆA

ing. Radosav Petrović, s.r.

Na osnovu člana 72.Statuta općine Zavidovići („Službeni glasnik općine Zavidovići“, broj 5/08 i 5a/08), Općinsko vijeće Zavidovići, na 30.sjednici, održanoj dana 31.01.2011.godine, donijelo je

ODLUKU

o raspisivanju izbora za članove Savjeta mjesnih zajednica Mećevići, Klek, Branioci grada, Gostović, Kovači, Krivaja-Smailbašići, Vozuća, Ribnica, Dubravica, Pašin konak, Rujnica, Krivaja, Stipovići, Dolina-Alići, Brezik i Dolac

Član 1.

Raspisuju se izbori za članove Savjeta mjesnih zajednica Mećevići, Klek, Branioci grada, Gostović, Kovači, Krivaja-Smailbašići, Vozuća, Ribnica, Dubravica, Pašin konak, Rujnica, Krivaja, Stipovići, Dolina-Alići, Brezik i Dolac

Član 2.

Izbore za članove Savjeta mjesnih zajednica Mećevići, Klek, Branioci grada, Gostović, Kovači, Krivaja-Smailbašići, Vozuća, Ribnica, Dubravica, Pašin konak, Rujnica, Krivaja, Stipovići, Dolina-Alići, Brezik i Dolac organizuje i provodi Komisija za organizaciju i provođenje izbora za članove Savjeta mjesnih zajednica koju imenuje Općinsko vijeće (u daljem tekstu: Izborna komisija)

Član 3.

Datum i vrijeme izbora utvrditi će Izborna komisija, s tim da pripreme za izbore počnu 02.02.2011.godine, a da se izbori trebaju završiti dana 27.03.2011.godine.

Član 4.

Izbori za članove Savjeta mjesnih zajednica Mećevići, Klek, Branioci grada, Gostović, Kovači, Krivaja-Smailbašići, Vozuća, Ribnica, Dubravica, Pašin konak, Rujnica, Krivaja, Stipovići, Dolina-Alići, Brezik i Dolac održavaju se po postupku utvrđenom Statutom općine Zavidovići.

Član 5.

Izborna komisija utvrđuje izborne rezultate izbora za članove Savjeta mjesnih zajednica Mećevići, Klek, Branioci grada, Gostović, Kovači, Krivaja-Smailbašići, Vozuća, Ribnica, Dubravica, Pašin konak, Rujnica, Krivaja, Stipovići, Dolina-Alići, Brezik i Dolac a izvještaj o provedenim izborima dostavlja Općinskom vijeću.

Općinsko vijeće verifikuje rezultate izbora.

Član 6.

Stupanjem na snagu predmetne odluke, stavlja se van snage Odluka o raspisivanju izbora za članove Savjeta mjesne zajednice Dolac („Službeni glasnik općine Zavidovići“, broj 6/2010).

Član 7.

Ova odluka stupa na snagu prvog narednog dana od dana objavljivanja u „Službenom glasniku“ općine Zavidovići.

OPĆINA ZAVIDOVIĆI
- OPĆINSKO VIJEĆE -

PREDSJEDAVAJUĆI
OPĆINSKOG VIJEĆA

Na osnovu i člana 25. stav 1. tačka 2. Statuta Općine Zavidovići ("Službeni glasnik Općine Zavidovići" broj 5/2008 i 5/a/2008), Općinsko vijeće Zavidovići na 30.sjednici, održanoj 31.01.2011. godine, donijelo je

ODLUKU

o stavljanju van snage Odluke o utvrđivanju komunalne naknade za finansiranje komunalne djelatnosti zajedničke potrošnje u općini Zavidovići.

Član 1.

Stavlja se van snage Odluka o utvrđivanju komunalne naknade za finansiranje komunalne djelatnosti zajedničke potrošnje u općini Zavidovići - prečišćeni tekst („Službeni glasnik općine Zavidovići“, broj 3/2009).

Član 2.

Ova Odluka stupa na snagu prvog narednog dana od dana objavljivanja u „Službenom glasniku općine Zavidovići“.

OPĆINA ZAVIDOVIĆI
- OPĆINSKO VIJEĆE -

Broj: 01-23-5885/10
Datum: 31.01.2011.godine

(M.P.)

PREDSJEDAVAJUĆI
OPĆINSKOG VIJEĆA

ing. Radosav Petrović, s.r.

Na osnovu člana 25.stav 1. tačka 17. Statuta općine Zavidovići („Službeni glasnik općine Zavidovići“, broj 5/08 i 5a/08), članova 34. stav 2. i 36. Poslovnika o radu Općinskog vijeća Zavidovići („Službeni glasnik općine Zavidovići“, broj 12/08), Općinsko vijeće Zavidovići na 30. sjednici od 31.01.2011. godine, donijelo je

RJEŠENJE

o razrješenju predsjednika i člana Komisije za izbor i imenovanja

I

Razrješava se dužnosti predsjednika i člana Komisije za izbor i imenovanja:

- Jupić dr. Adnan, predsjednik,
- Kaknjašević Ferid, član, zbog odlaska na novu dužnost.

II

Rješenje stupa na snagu danom donošenja i biti će objavljeno u «Službenom glasniku općine Zavidovići»

OPĆINA ZAVIDOVIĆI
- OPĆINSKO VIJEĆE -

Broj: 01-05-5841/10
Datum, 31.01.2011.godine

(M.P.)

PREDSJEDAVAJUĆI
OPĆINSKOG VIJEĆA

ing.Radosav Petrović, s.r.

- 21 -

Na osnovu člana 31. Statuta općine Zavidovići („Službeni glasnik općine Zavidovići“, broj 5/08 i 5a/08), člana 32.i 36. stav 2. Poslovnika o radu Općinskog vijeća Zavidovići („Službeni glasnik općine Zavidovići“, broj 12/08), Općinsko vijeće Zavidovići na 30.sjednici od 31.01.2011. godine, donijelo je

RJEŠENJE

o izmjeni Rješenja o imenovanju Komisije za izbor i imenovanja

I

U Rješenju o imenovanju Komisije za izbor i imenovanja («Službeni glasnik općine Zavidovići», broj: 11/08),

- u tački I stav 1. podtačka 1. umjesto Jupić dr. Adnan, predsjednik, **imenuje se «AVDIČEVIĆ ZAHID, predsjednik»,**

- u tački I stav 1. podtačka 4. umjesto Kaknjašević Ferid, član, **imenuje se «DURAKOVIĆ JUSUF, član»,**

II

Tačka II predmetnog Rješenja mijenja se i glasi:

„Komisija u okviru svoje nadležnosti razmatra pitanja koja se odnose na:

- vođenje kandidacionog postupka;
- utvrđivanje prijedloga za izbore, imenovanja i razrješenja iz nadležnosti Vijeća;
- druga pitanja iz ove oblasti“.

III

Rješenje stupa na snagu danom donošenja i biti će objavljeno u «Službenom glasniku općine Zavidovići»

OPĆINA ZAVIDOVIĆI
- OPĆINSKO VIJEĆE -

PREDSJEDAVAJUĆI
OPĆINSKOG VIJEĆA

Broj: 01-05-282/11
Datum, 31.01.2011.godine

(M.P.)

ing.Radosav Petrović, s.r.

BOSNA I HERCEGOVINA
FEDERACIJA BOSNE I HERCEGOVINE
ZENIČKO-DOBOJSKI KANTON
OPĆINA ZAVIDOVIĆI
- OPĆINSKO VIJEĆE -

Broj: 01-05-319/11
Datum, 31.01.2011.godine

Na osnovu člana 99. Poslovnika Općinskog vijeća Zavidovići («Službeni glasnik općine Zavidovići», broj 12/2008), Općinsko vijeće Zavidovići na 30. sjednici od 31.01.2011. godine, razmatralo je Informaciju o aktuelnom stanju u Javnom komunalnom preduzeću „Radnik“ d.o.o. Zavidovići, pa nakon rasprave donijelo

ZAKLJUČAK

1. Općinsko vijeće Zavidovići prima na znanje Informaciju o aktuelnom stanju u Javnom komunalnom preduzeću „Radnik“ d.o.o. Zavidovići, bez posebnih zaključaka.
2. Zaključak stupa na snagu odmah.

(M.P.)

PREDSJEDAVAJUĆI
OPĆINSKOG VIJEĆA

ing.Radosav Petrović, s.r.

BOSNA I HERCEGOVINA
FEDERACIJA BOSNE I HERCEGOVINE
ZENIČKO-DOBOJSKI KANTON
OPĆINA ZAVIDOVIĆI
- OPĆINSKO VIJEĆE -

Broj: 01-23-6409/10

Datum, 31.01.2011.godine

Na osnovu člana 25. Statuta općine Zavidovići („Službeni glasnik općine Zavidovići“ broj: 5/08 i 5a/08), člana 99. Poslovnika o radu Općinskog vijeća („Službeni glasnik općine Zavidovići“ 12/08) i člana 8. stav 2. Odluke o provođenju Regulacionog plana „Centar III“ Zavidovići („Službeni glasnik općine Zavidovići“ broj: 10/03 i 2/10), Općinsko vijeće Zavidovići na 30. sjednici održanoj 31.01.2011.godine, donijelo je

ZAKLJUČAK

1. Općinsko vijeće Zavidovići odobrava Program mjera i aktivnosti proširenja poslovnih prostora u obuhvatu Regulacionog plana „Centar III“ Zavidovići, broj 02-23-4609/10 od 19.01.2011.godine, koji se prilaže uz predmetni Zaključak i čini njegov sastavni dio.
2. Na osnovu Programa iz tačke 1. predmetnog Zaključka, Stručna komisija za izradu programa proširenja poslovnih prostora u obuhvatu Regulacionog plana „Centar III“ Zavidovići, je dužna izraditi Program proširenja poslovnih prostora u obuhvatu Regulacionog plana „Centar III“ Zavidovići i isti dostaviti Općinskom vijeću Zavidovići na razmatranje i odlučivanje u roku od 60 dana od dana donošenja ovog Zaključka.
3. Zaključak stupa na snagu danom donošenja, a za njegovu realizaciju zadužuju se Služba za upravu geodetskih, imovinsko-pravnih poslova i urbanizma, Stručna komisija za izradu programa proširenja poslovnih prostora u obuhvatu Regulacionog plana „Centar III“ Zavidovići i Kabinet Općinskog načelnika, svako iz svoje nadležnosti.

PREDSJEDAVAJUĆI
OPĆINSKOG VIJEĆA

(M.P.)

ing. Radosav Petrović, s.r.

II – AKTI OPĆINSKOG NAČELNIKA

Na osnovu člana 8. stav 2.3. i 4. Odluke o provođenju Izmjena i dopuna Regulacionog plana „CENTAR III“ („Službeni glasnik općine Zavidovići», broj: 10/03 i 2/10) i člana 25. stav 1. tačka 5. Statuta općine Zavidovići «Službeni glasnik općine Zavidovići», broj 5/08 i 5/a/08), Općinski načelnik Zavidovići, na Prijedlog Službe za upravu geodetskih, imovinsko-pravnih poslova i urbanizma, broj: 06-23-6379/10 od 09.12.2010. godine, donio je

PROGRAM MJERA I AKTIVNOSTI PROŠIRENJA POSLOVNIH PROSTORA U OBUHVATU REGULACIONOG PLANA „CENTAR III“ ZAVIDOVIĆI

I

U zoni obuhvata Regulacionog plana «CENTAR III» nalaze se poslovni prostori koje su njihovi vlasnici bespravno dogradili. Članom 8. stav 2.3. i 4. Odluke o provođenju Izmjena i dopuna Regulacionog plana „CENTAR III“ („Službeni glasnik općine Zavidovići», broj 2/10) predviđeno da se promjena namjene građevinskog zemljišta vezana za proširivanje i zauzimanje dijela javne površine u svrhu proširenja poslovnih prostora može izvršiti na osnovu Programa proširenja poslovnih prostora a kojem prethodi izrada Programa mjera i aktivnosti od strane Službe za upravu geodetskih, imovinsko-pravnih poslova i urbanizma.

II

Programom mjera i aktivnosti koje je nadležna služba pripremila, predloženo je da se za sljedeće objekte provede procedura promjena namjene građevinskog zemljišta vezana za proširivanje i zauzimanje dijela javne površine u svrhu proširenja poslovnih prostora:

1. CAFFE „EROS“ – Ulica Mehmed-paše Sokolovića, vlasnice Avdić Amire, (grafički prikaz: lokalitet br. 1 sa Prijepisom posjedovnog lista)
2. CAFFE „STAGE“ – lokacija Tržnice – vlasnik Šabanović Sulejman, (grafički prikaz: lokalitet br. 2 sa Prijepisom posjedovnog lista)
3. „FAST-FOOD“ – lokacija Tržnice – vlasnik Muharemović Edhem, (grafički prikaz: lokalitet br. 3 sa Prijepisom posjedovnog lista)
4. „PICERIJA VERTIGO“ – Ulica Alije Izetbegovića – vlasnik Paljar Marjan (grafički prikaz: lokalitet br. 4 sa Prijepisom posjedovnog lista).

III

Nosioci pripreme i izrade Programa proširenja poslovnih prostora u obuhvatu Regulacionog plana „Centar III“ Zavidovići su Služba za upravu geodetskih, imovinsko-pravnih poslova i urbanizma i Stručna komisija za izradu Programa proširenja poslovnih prostora u obuhvatu Regulacionog plana „Centar III“ Zavidovići.

IV

Rok za izradu Programa proširenja poslovnih prostora je 60 dana od dana donošenja Odluke o imenovanju Stručne komisije.

III – AKTI OPĆINSKIH SLUŽBI ZA UPRAVU

BOSNA I HERCEGOVINA
FEDERACIJA BOSNE I HERCEGOVINE
ZENIČKO-DOBOJSKI KANTON

OPĆINA ZAVIDOVIĆI

OPĆINSKI NAČELNIK

- Služba za upravu geodetskih, imovinsko-pravnih
poslova i urbanizma -

Broj: 06-23-6379/10

Dana, 09.12.2010. godine

**PROGRAM MJERA I AKTIVNOSTI ZA PROVOĐENJE
REGULACIONOG PLANA «CENTAR III» ZAVIDOVIĆI**

U zoni obuhvata Regulacionog plana «CENTAR III» nalaze se poslovni prostori koje su njihovi vlasnici bespravno dogradili. Kako je Odlukom o provođenju Regulacionog plana «CENTAR III» izmjenama člana 8. predviđeno da se promjena namjene građevinskog zemljišta vezana za proširivanje i zauzimanje dijela javne površine u svrhu proširenja poslovnih prostora može izvršiti na osnovu Programa mjera i aktivnosti koje priprema Služba za upravu geodetskih, imovinsko-pravnih poslova i urbanizma, a koji odobrava Općinsko vijeće općine zavidovići, prdlažemo da se provede procedura utvrđena navedenim regulacionim planom za sljedeće objekte:

1. CAFFE „EROS“ – Ulica Mehmed-paše Sokolovića, vlasnice Avdić Amire,
2. lokacija Tržnice –
 - caffe „STAGE“ – vlasnik Šabanović Sulejman,
 - „Fast-food“ – vlasnik Muharemović Edhem,
3. „PICERIJA VERTIGO“ – Ulica Alije Izetbegovića – vlasnik Paljar Marjan.

U cilju razrješavanja statusa dijelova poslovnih prostora koje su njihovi vlasnici bespravno dogradili a koje dostavljamo u prilogu dopisa, potrebno je provesti sljedeće aktivnosti:


- a) Općinsko vijeće će odobriti Program proširenja poslovnih prostora a na osnovu Program mjera i aktivnosti o provođenju Regulacionog plana «CENTAR III», koji je izradila Služba za upravu geodetskih, imovinsko-pravnih poslova i urbanizma;
- b) Općinsko vijeće će imenovati Stručnu komisiju koja će izraditi Program proširenja poslovnih prostora,
- c) nakon što Stručna komisija izradi navedeni program, isti dostaviti Općinskom vijeću na usvajanje.

S obzirom da je neophodno provesti proceduru utvrđenu Odlukom o provođenju Regulacionog plana «CENTAR III», dostavljamo Vam Program mjera i aktivnosti na dalje postupanje.

S poštovanjem,

POMOĆNIK NAČELNIKA


LOKALITET br. 1.
Caffe «EROS» vl. Amira Avdić
stambeno-poslovno naselje «Centar»

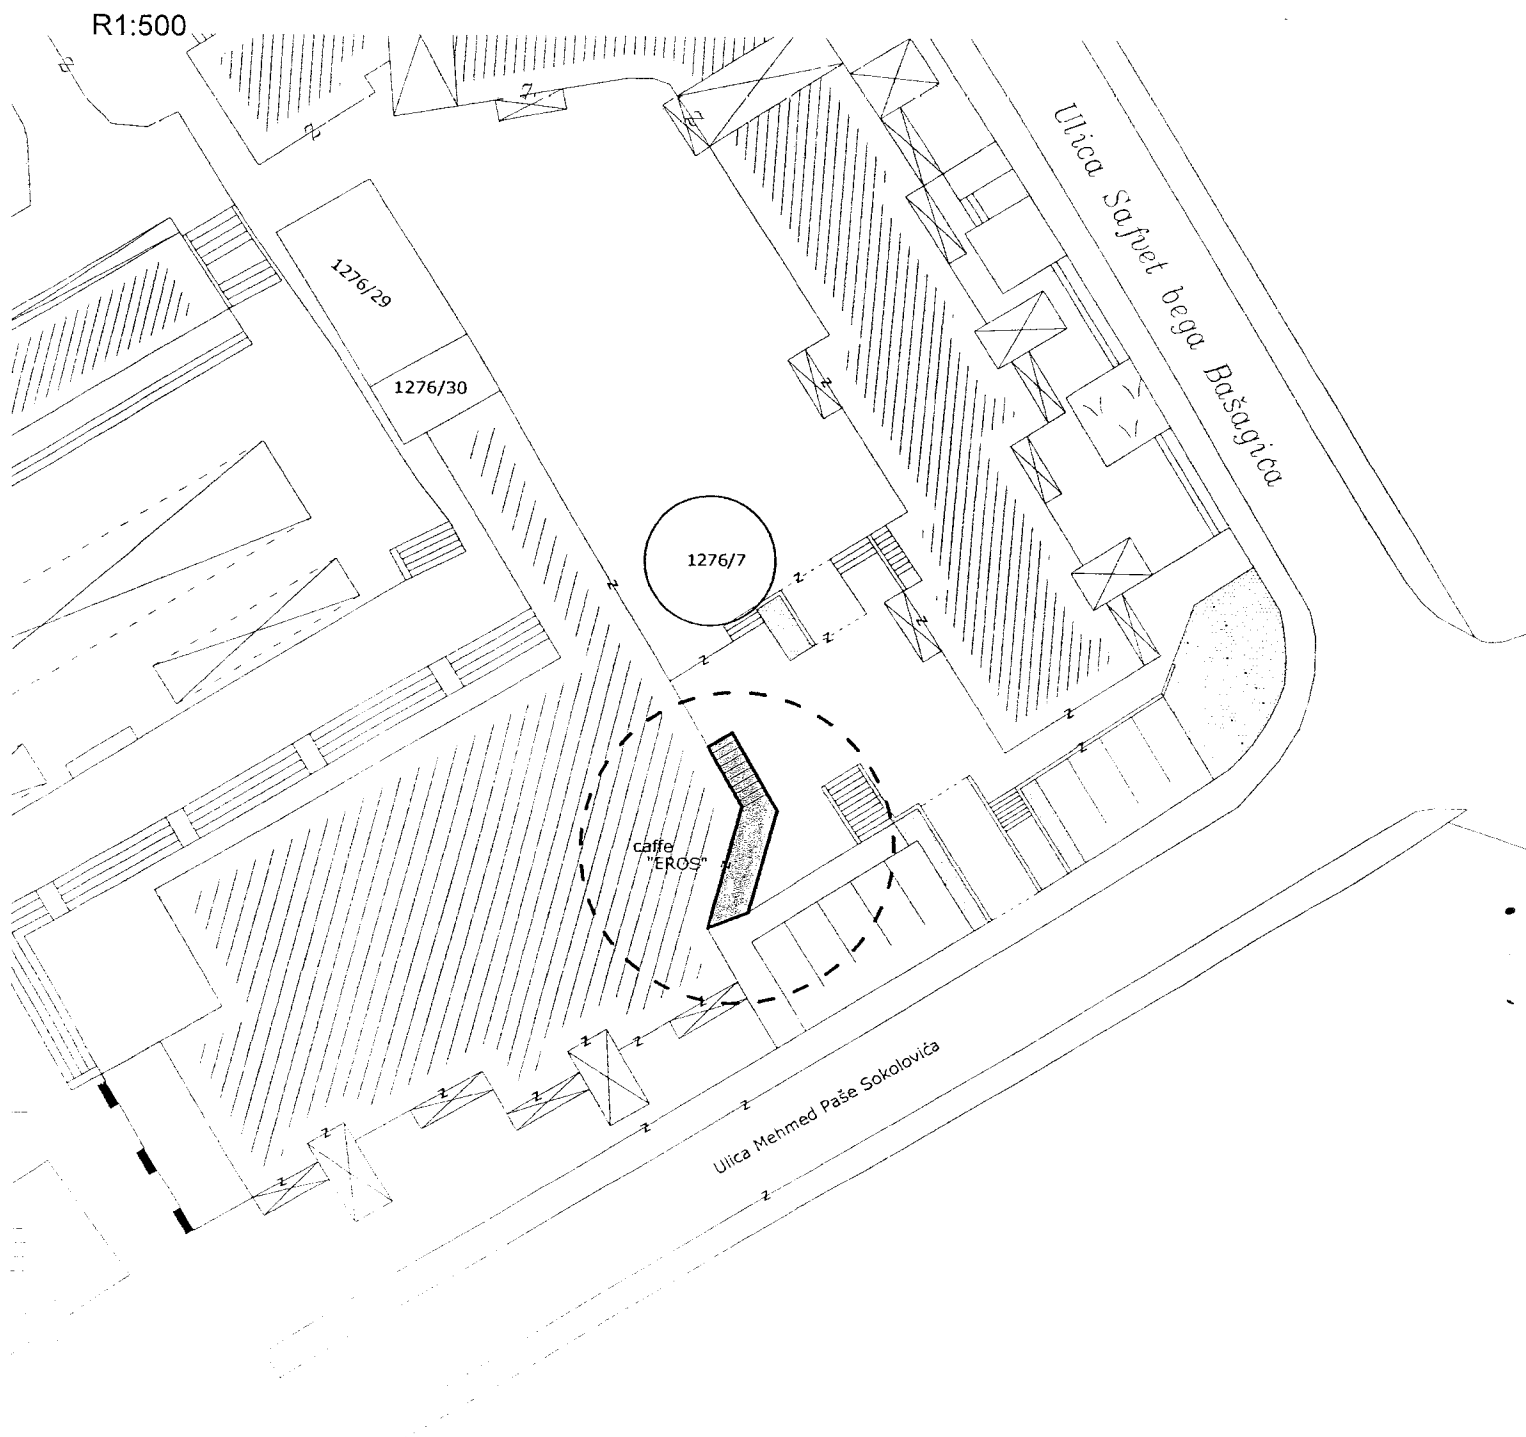

LOKALITET br. 2.

Caffe «STAGE» vl. Šabanagić Sulejman
stambeno-poslovno naselje «Centar» («Zelena pijaca»)


R1:500

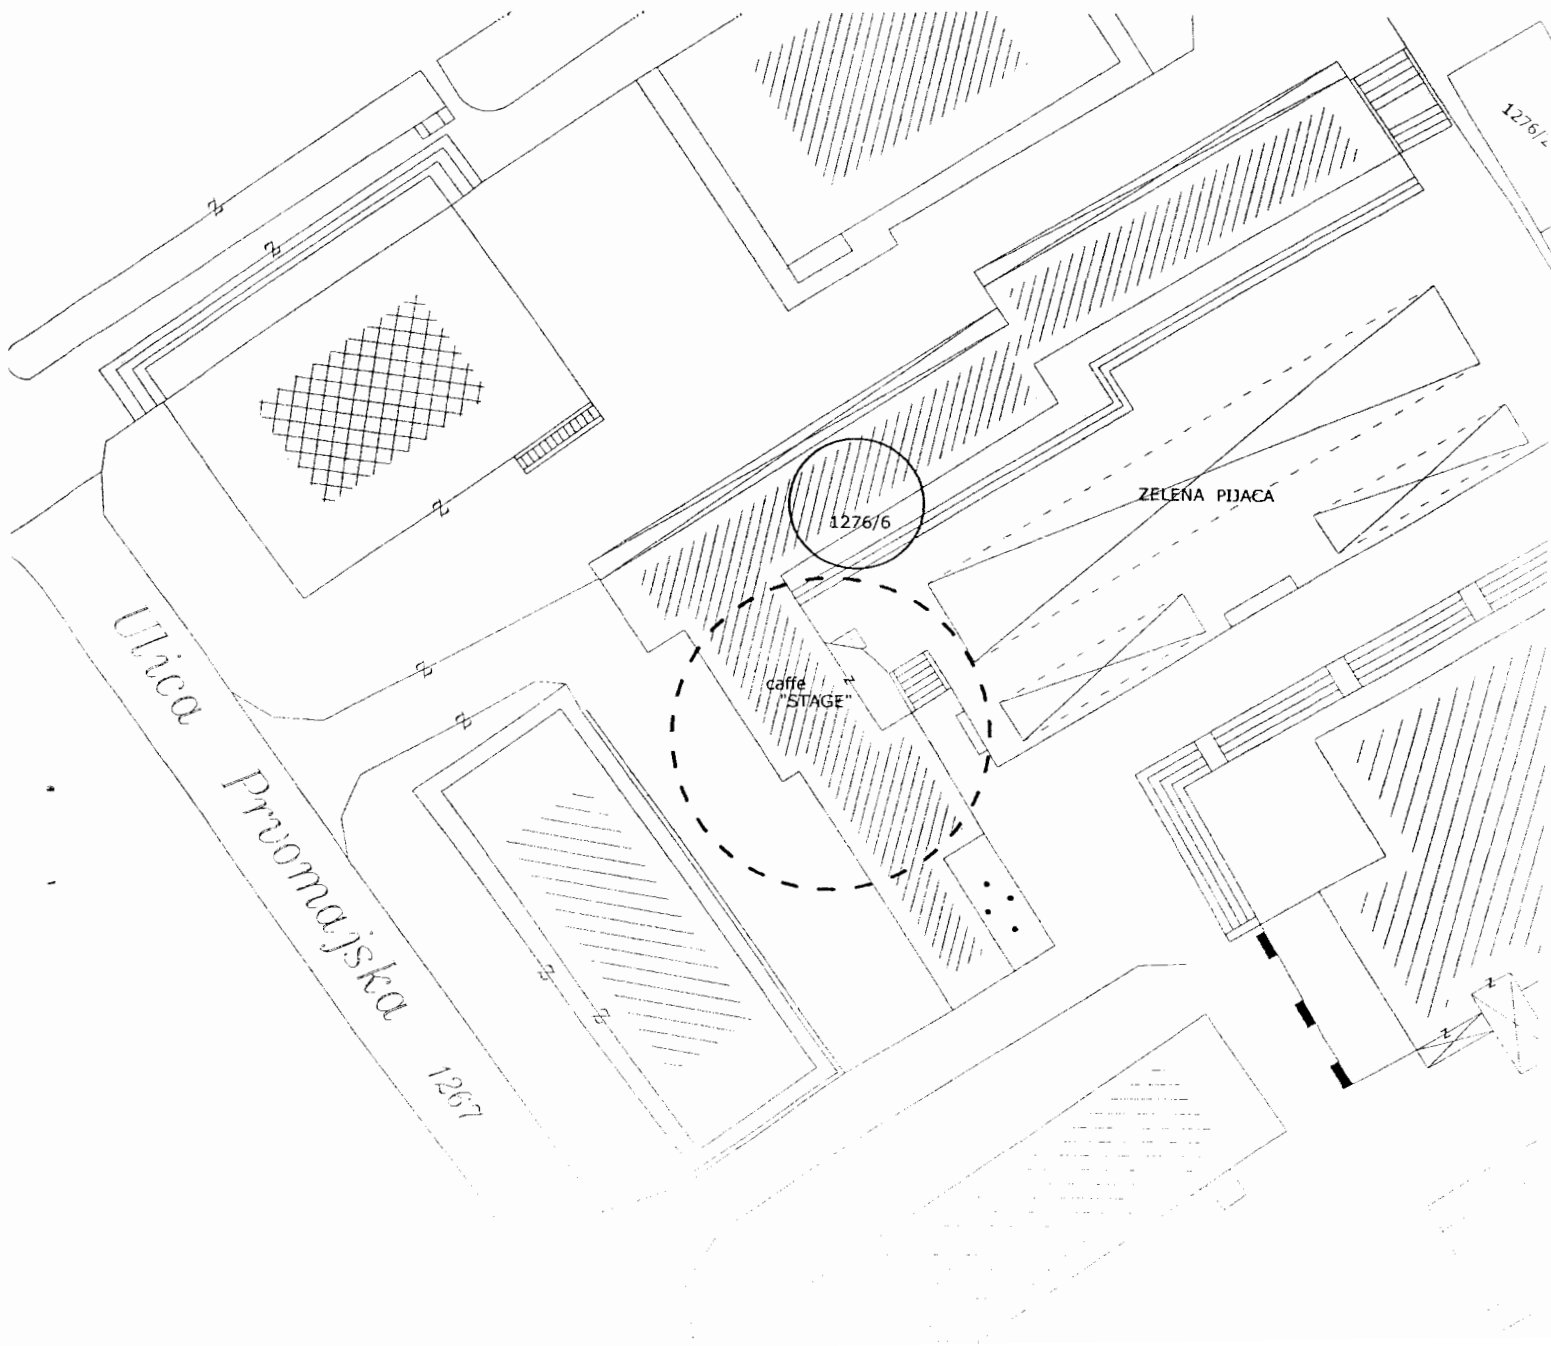

LOKALITET br. 3.

Fast food «BIOMEKS-MS» vl. Muharemović Edhem
stambeno-poslovno naselje «Centar» («Zelena pijaca»)


R1:500

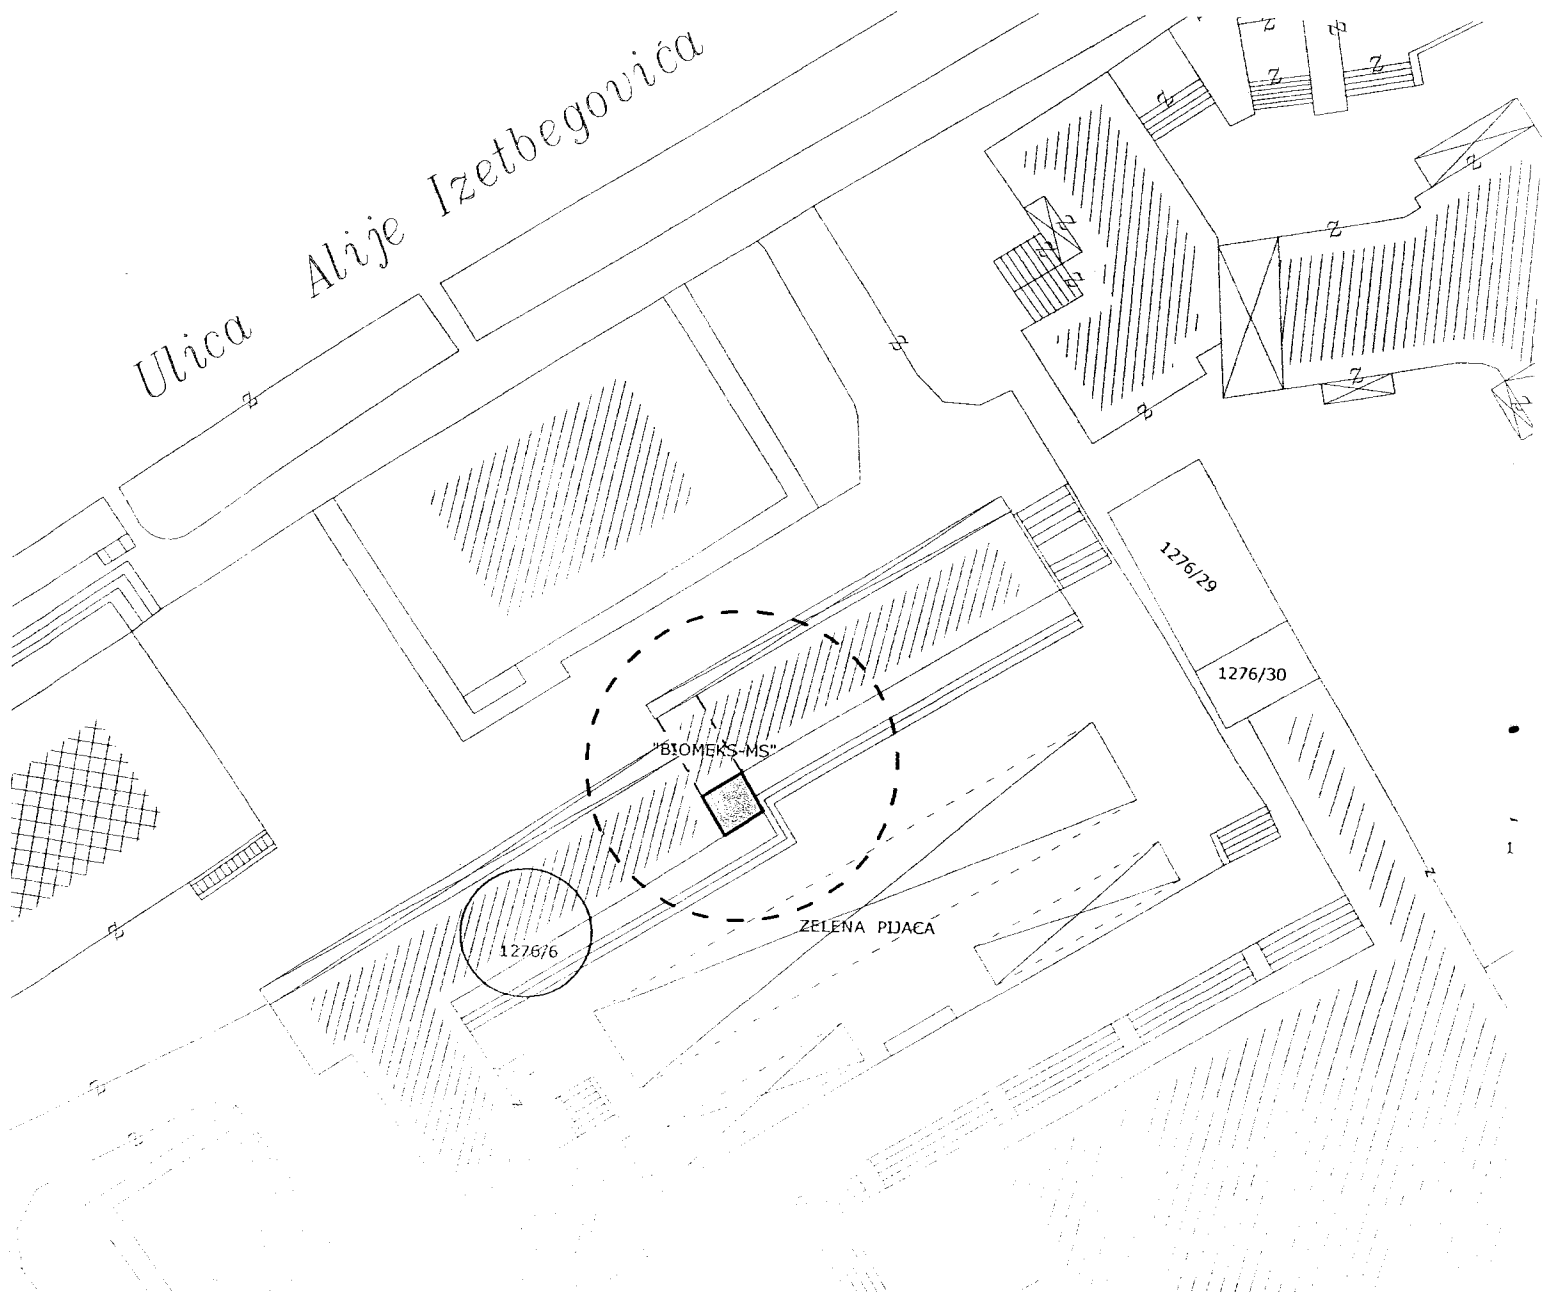

LOKALITET br. 4.

Pizzeria «VERTIGO» vl. Paljar Marijan
stambeno-poslovno naselje «Klek»

R1:500

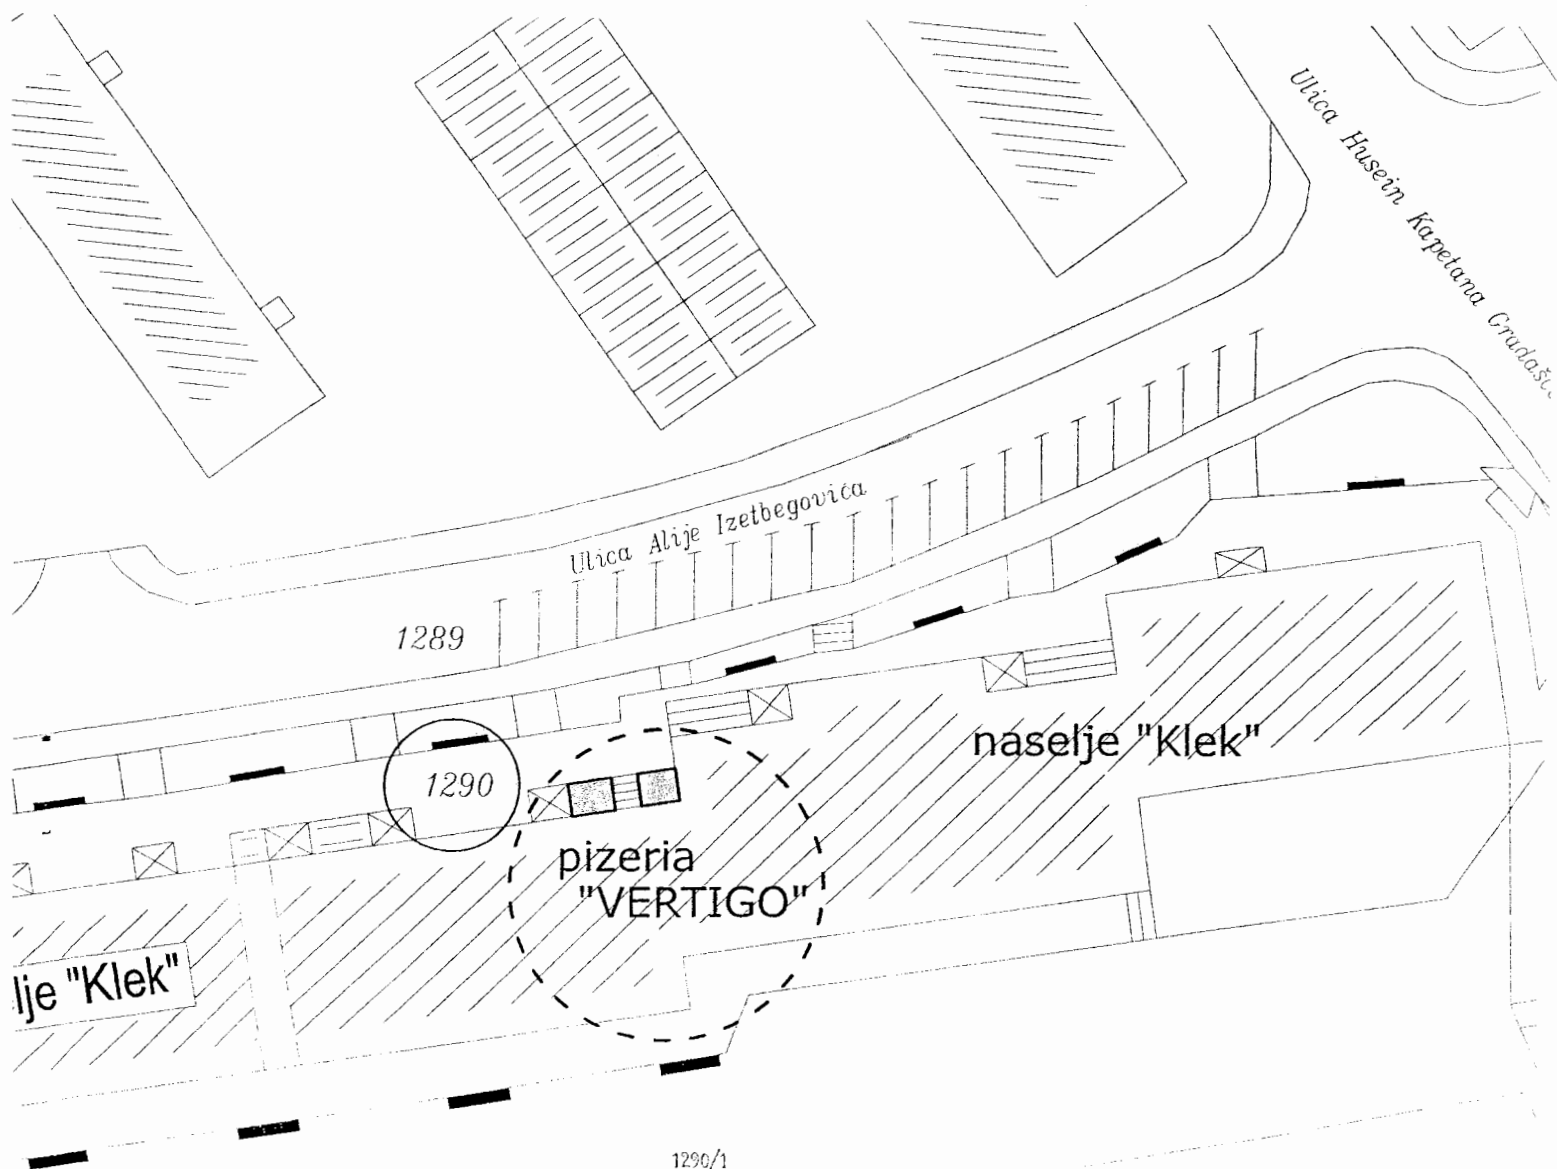

IV – AKTI PREDSJEDAVAJUĆEG OPĆINSKOG VIJEĆA

BOSNA I HERCEGOVINA
FEDERACIJA BOSNE I HERCEGOVINE
ZENIČKO-DOBOJSKI KANTON
OPĆINA ZAVIDOVIĆI
OPĆINSKO VIJEĆE

- P r e d s j e d a v a j u ć i -

Broj: 01-05-203/11

Datum, 04.01.2011.godine

Na osnovu člana 26. stav 1., alineja 6. Poslovnika o radu Općinskog vijeća Zavidovići («Službeni glasnik općine Zavidovići», broj 12/08), predsjedavajući Općinskog vijeća dana 04.01.2011.godine, donosi

R J E Š E N J E

o sastavu Kolegija Općinskog vijeća Zavidovići

I

Na osnovu člana 29. Poslovnika o radu Općinskog vijeća Zavidovići, uspostavljen je Kolegij Vijeća, kao stalno radno tijelo Vijeća, koga čine:

- predsjedavajući Općinskog vijeća,
- zamjenik predsjedavajućeg Općinskog vijeća,
- predsjednici klubova,
- sekretar Općinskog vijeća.

II

U skladu sa tačkom I ovog rješenja, lica koja obavljaju dužnosti Kolegija Vijeća su:

1. RADOSAV PETROVIĆ – predsjedavajući Općinskog vijeća,
2. HARIS ČATIĆ – zamjenik predsjedavajućeg Općinskog vijeća
3. BESIM AVDIĆ – predsjednik Kluba vijećnika Stranke demokratske akcije,
4. FUHAD OSMIĆ – predsjednik Kluba vijećnika Socijaldemokratske partije,
5. NEDŽAD MAHMUTOVIĆ – predsjednik Kluba vijećnika Stranke za BiH,
6. SENAD VUKOVIĆ – predsjednik Kluba vijećnika BOSS – Mirnes Ajanović,
7. ISMET REDŽIĆ – predsjednik Kluba vijećnika Narodne bošnjačke stranke,
8. EMIR DŽINIĆ – predsjednik Kluba vijećnika Stranke Radom za boljitak,
9. DERVIŠ IMŠIROVIĆ – predsjednik Kluba vijećnika Penzionera/umirovljenika i
i samostalnog vijećnika Gradinović Nijaza,
10. SAMIRA PINJIĆ - sekretar Općinskog vijeća.

III

Kolegiju iz tačke I pripada pravo na naknadu u skladu sa Odlukom o osnovama i načinu isplate naknada i drugih primanja vijećnika i drugih radnih tijela Općinskog vijeća Zavidovići («Službeni glasnik općine Zavidovići», broj 6/98-prečišćeni tekst, 5/02, 11/05,12/06 i 1/11).

IV

Stupanjem na snagu predmetnog rješenja stavlja se van snage Rješenje o sastavu Kolegija Vijeća („Službeni glasnik općine Zavidovići“, broj:1/09 i 10/10).

IV

Rješenje stupa na snagu danom donošenja, i bit će objavljeno u «Službenom glasniku općine Zavidovići».

PREDSJEDAVAJUĆI

S A D R Ź A J

Strana

I – AKTI OPĆINSKOG VIJEĆA

1. ODLUKA o osnivanju Stručne službe Općinskog vijeća	1
2. ODLUKA o izmjeni Odluke o osnovama i načinu isplate naknada i drugih primanja vijećnika i drugih radnih tijela Općinskog vijeća Zavidovići	4
3. ODLUKA o utvrđivanju prosječne konačne građevinske cijene m ² korisne stambene površine na području općine Zavidovići za 2011.godinu	5
4. ODLUKA o raspodjeli sredstava za redovnu djelatnost mjesnih zajednica u 2011.godini	6
5. RASPODJELA sredstava za rad mjesnih zajednica u 2011.godini po osnovu kriterija	7
6. RJEŠENJE o dodjeli neizgrađenog gradskog građevinskog zemljišta T.U.P.D. „Ošmika“ d.o.o. Zavidovići, Nadiri Dedić, Belminu Mujkić i Feridu Kaknjašević iz Zavidovića, na korištenje radi građenja	8
7. RJEŠENJE o imenovanju Stručne komisije za izradu Programa proširenja poslovnih prostora u obuhvatu Regulacionog plana „Centar III“ Zavidovići	10
8. ODLUKA o utvrđivanju javnog interesa za rekonstrukciju niskonaponske mreže TP „Majdan“	11
9. ODLUKA o raspisivanju izbora za članove savjeta mjesnih zajednica Mećevići, Klek, Branioci grada, Gostović, Kovači, Krivaja-Smailbašići, Vozuća, Ribnica, Dubravica, Pašin Konak, Rujnica, Krivaja, Stipovići, Dolina-Alići, Brezik i Dolac....	18
10. ODLUKA o stavljanju van snage Odluke o utvrđivanju komunalne naknade za finansiranje komunalne djelatnosti zajedničke potrošnje u općini Zavidovići	19
11. RJEŠENJE o razrješenju predsjednika i člana Komisije za izbor i imenovanja	20
12. RJEŠENJE o izmjeni Rješenja o imenovanju Komisije za izbor i imenovanja	21
13. ZAKLJUČAK OV-a o primanju na znanje Informacije o aktuelnom stanju u Janom komunalnom preduzeću „Radnik“ d.o.o. Zavidovići	22
14. ZAKLJUČAK OV-a o odobravanju Programa mjera i aktivnosti proširenja poslovnih prostora u obuhvatu RP „Centar III“ Zavidovići broj 02-23-4609/10 od 19.01.2011.godine,	23

II – AKTI OPĆINSKOG NAČELNIKA

1. PROGRAM MJERA I AKTIVNOSTI proširenja poslovnih prostora u obuhvatu Regulacionog plana „Centar III“ Zavidovići	24
---	----

III – AKTI OPĆINSKIH SLUŽBI ZA UPRAVU

1. PROGRAM MJERA I AKTIVNOSTI proširenja poslovnih prostora u obuhvatu Regulacionog plana „Centar III“ Zavidovići	25
2. SKICA lokaliteta br. 1. Caffè „Eros“ vl. Amira Avdić	26
3. SKICA lokaliteta br. 2. Caffè „Stage“ vl. Šabanagić Sulejman	27
4. SKICA lokaliteta br. 3. Fast food „Biomeks-MS“ vl. Muharemović Edhem	28
5. SKICA lokaliteta br. 4. Pizzeria „Vertigo“ vl. Paljar Marijan	29

IV – AKTI PREDSJEDAVALAČKOG OPĆINSKOG VIJEĆA

1. RJEŠENJE o sasavu Kolegija Općinskog vijeća Zavidovići	30
---	----