


Novak



SLUŽBENI GLASNIK

OPĆINE ZAVIDOVIĆI

Broj: 9. Datum: 10.10.2005.

 

I – AKTI OPĆINSKOG VIJEĆA

Na osnovu člana 3. Zakona o naknadama za korištenje podataka i vršenje usluga u oblasti premjera i katastra nekretnina («Službeni list SRBiH», broj 38/85 i 12/87 i «Službeni list RBiH», broj 4/93 i 21/93) i člana 55. Statuta općine Zavidovići («Službeni glasnik općine Zavidovići» broj 11/04-Prečišćeni tekst i 8/2005) Općinsko vijeće Zavidovići na 13. sjednici održanoj dana 07.10. 2005.godine, donijelo je

ODLUKU**o izmjenama i dopunama Odluke o visini naknade za korištenje podataka premjera i katastra nekretnina****Član 1.**

U Odluci o visini naknade za korištenje podataka premjera i katastra nekretnina («Službeni glasnik općine Zavidovići», broj 9/99) u članu 7., iza stava 1. dodaje se stav 2. i 3. koji glase:

«Od plaćanja naknada iz Tarifnog broja 6. tačka B oslobodaju se vlasnici nepokretnosti koji vrše cijepanje nepokretnosti u svrhu odricanja prava svojine u korist općine.

U slučaju da nakon provođenja tehničke promjene iz prethodnog stava kroz katastarski operat, vlasnik nepokretnosti odbije dati izjavu o odricanju prava svojine u korist općine, isti će biti posebnim rješenjem naknadno obavezan na plaćanje naknada iz Tarifnog broja 6. tačka B.»

Član 2.

U Tarifnom broju 6. iza tabelarnog prikaza tačke B dodaje se novi stav koji glasi «Za svako naredno cijepanje na parceli istog vlasnika odnosno na jednom licu mjesta plaća se 20% od osnovne tarife».

Član 3.

U tabelarnom prikazu Tarifnog broja 7. tačka A, iza podtačke 3. dodaje se nova podtačka 4. koja glasi : «Iskolčavanje građevinske linije 15 KM».

Član 4.

Iza tarifnog broj 15. dodaju se novi tarifni brojevi 16. i 17. koji glase:

«Tarifni broj 16.

Snimanje podloga za projektovanje (situacionih planova) horizontalne i vertikalne predstave po detaljnoj tački:

A	R 1:500	3 KM
B	R 1:250	5 KM

«Tarifni broj 17.

Ukopavanje, opažanje i računanje geodetske mreže (poligonska, linijska i dr.) po 1 km 250 KM»

OPĆINA ZAVIDOVIĆI
- OPĆINSKO VIJEĆE -

PREDSJEDAVAJUĆI
OPĆINSKOG VIJEĆA

Broj: 01-05-2122/05
Datum: 07.10.2005.godine

(M.P.)

Besim Avdić, s.r.

- 375 -

Na osnovu člana 55. Statuta Općine Zavidovići («Službeni glasnik općine Zavidovići», broj 11/04 – Prečišćeni tekst i 8/2005), Općinsko vijeće Zavidovići na 13.sjednici održanoj dana 07.10.2005.godine, donijelo je

ODLUKU

o plaćama i naknadama plaće Općinskog načelnika općine Zavidovići

Član 1.

Odlukom o plaćama i naknadama plaće Općinskog načelnika općine Zavidovići (u daljem tekstu: Odluka), utvrđuje se plaća i druge naknade Općinskog načelnika Zavidovići.

Član 2.

Za obračun plaće Općinskog načelnika utvrđuje se koeficijent 17.

Član 3.

Polaznu osnovu za obračun plaće utvrđuje Vlada Federacije Bosne i Hercegovine.

Član 4.

Do donošenja polazne osnove iz člana 3. ove Odluke, plaća Općinskog načelnika će se izračunavati tako što će se važeća osnovica za obračun plaće pomnožiti sa koeficijentom utvrđenim u članu 2. ove Odluke.

Iznos plaće iz stava 1. ovog člana uvećava se za svaku godinu penzijskog staža za 0,6%». Ukupno uvećanje ne može iznositi više od 20%.

Član 5.

Ostale naknade iz radnog odnosa Općinski načelnik ostvaruje kao i državni službenici u skladu sa zakonom, Pravilnikom i drugim podzakonskim propisima.

Član 6.

Sredstva za plaće i ostale naknade se obezbjeđuju u Budžetu općine Zavidovići.

Član 7.

Odluka stupa na snagu prvog narednog dana od dana objavljivanja u «Službenom glasniku općine Zavidovići».

Član 8.

Stupanjem na snagu ove Odluke prestaju se primjenjivati svi opći i pojedinačni akti kojima su bila regulisana plaća i ostala primanja Općinskog načelnika.

OPĆINA ZAVIDOVIĆI
- OPĆINSKO VIJEĆE -

Broj: 01-05-4372/05
Datum, 07.10.2005.godine

PREDSJEDAVAJUĆI
OPĆINSKOG VIJEĆA

Besim Avdić, s.r.

(M.P.)

- 376 -

Na osnovu člana 55. Statuta Općine Zavidovići («Službeni glasnik općine Zavidovići», broj 11/04 – Prečišćeni tekst i 8/2005), Općinsko vijeće Zavidovići na 13.sjednici održanoj dana 07.10.2005.godine, donijelo je

ODLUKU

o plaćama i naknadama plaće Općinskog pravobranioca općine Zavidovići

Član 1.

Odlukom o plaćama i naknadama plaće Općinskog pravobranioca općine Zavidovići (u daljem tekstu: Odluka), utvrđuje se plaća i druge naknade Općinskog pravobranioca Zavidovići.

Član 2.

Za obračun plaće Općinskog pravobranioca utvrđuje se koeficijent 9, 5.

Član 3.

Polaznu osnovu za obračun plaće utvrđuje Vlada Federacije Bosne i Hercegovine.

Član 4.

Do donošenja polazne osnove iz člana 3. ove Odluke, plaća Općinskog pravobranioca Općine Zavidovići će se izračunavati tako što će se važeća osnovica za obračun plaće pomnožiti sa koeficijentom utvrđenim u članu 2. ove Odluke.

Iznos plaće iz stava 1. ovog člana uvećava se za svaku godinu penzijskog staža za 0,6%». Ukupno uvećanje ne može iznositi više od 20%.

Član 5.

Ostale naknade iz radnog odnosa Općinski pravobranilac ostvaruje kao i državni službenici u skladu sa zakonom, Pravilnikom i drugim podzakonskim propisima.

Član 6.

Sredstva za plaće i ostale naknade se obezbjeđuju u Budžetu općine Zavidovići.

Član 7.

Odluka stupa na snagu prvog narednog dana od dana objavljivanja u «Službenom glasniku općine Zavidovići».

Član 8.

Stupanjem na snagu ove Odluke prestaju se primjenjivati svi opći i pojedinačni akti kojima su bila regulisana plaća i ostala primanja Općinskog pravobranioca.

OPĆINA ZAVIDOVIĆI
- OPĆINSKO VIJEĆE -

Broj: 01-34-4438/05
Datum, 07.10.2005.godine

PREDSJEDAVAJUĆI
OPĆINSKOG VIJEĆA

Besim Avdić, s.r.

(M.P.)

Na osnovu člana 57. , člana 59. Zakona o vlasničko-pravnim odnosima («Službene novine Federacije BiH», broj 6/98) i člana 55.tačka 2.Statuta općine Zavidovići («Službeni glasnik općine Zavidovići», broj 11/2004 -Prečišćen tekst i 8/2005), Općinsko vijeće Zavidovići na 13. sjednici održanoj 07.10.2005.godine, donijelo je

ODLUKU

o ustanovljenju prava stvarne služnosti kolskog puta

Član 1.

Ustanovljava se pravo stvarne služnosti kolskog puta u ukupnoj površini od 28 m² preko parcele označene sa k.č.1078 zv. «Do puta» pašnjak 3.klase pov. 849 m², upisane u P.L. 215 K.O. Donja Lovnica kao DRSV Općina Zavidovići kao poslužne nekretnine, u korist povlasne nekretnine označene sa k.č.1077/1 zv. «Rosulja» oranica 4.klase pov. 427 m², upisana u P.L. 960 K.O. Donja Lovnica, u posjedu Šogolj Mihreta sin Mustafe iz Zavidovića, Donja Lovnica bb.

Član 2.

Pravo služnosti iz prethodnog člana ustanovljava se sredinom parcele označene sa k.č. 1078 K.O. Donja Lovnica , tj. polazi od asfaltnog puta Zavidovići-Lovnica, sa lijeve strane gledano iz pravca Zavidovića i kreće se u pravcu istoka prema povlasnoj nekretnini i to u širini od 5,20 m i dužini od 4,40 m s desne strane koja završava na tromeđi parcela označenih sa k.č. 1077/4, k.č.1077/1 i k.č.1078 K.O. Donja Lovnica odnosno u dužini od 6,20 m s lijeve strane koja završava na u sredini međne linije između parcela označenih sa k.č.1078 i k.č.1077/1, kako je to i prikazano skicom snimanja koja je sastavni dio ove odluke.

Član 3.

Pravo služnosti iz člana 1. ove odluke opterećuje poslužne nekretnine dok se ne ukaže potreba za planskim uređenjem prostora koji bi obuhvatio predmetne nekretnine.

Član 4.

Naknada za ustanovljeno pravo služnosti regulisat će se posebnim ugovorom koji će u ime Općine Zavidovići zaključiti Općinski načelnik

Član 5.

Ova odluka stupa na snagu danom objavljivanja u «Službenom glasniku općine Zavidovići».

OPĆINA ZAVIDOVIĆI
- OPĆINSKO VIJEĆE -

PREDSJEDAVAJUĆI
OPĆINSKOG VIJEĆA

Broj: 01-31-4270
Datum: 07.10.2005.godine

(M.P.)

Besim Avdić, s.r.


općinska općina DOMJA LOVNICA
općinska geodetska uprava ZAVIDOVIĆI
broj plana 5

SKICA SNIMANJA br. 105

Približna razmjera 1: 1000

Prijavni list br. 200 g.

teh. zapis sveska str.

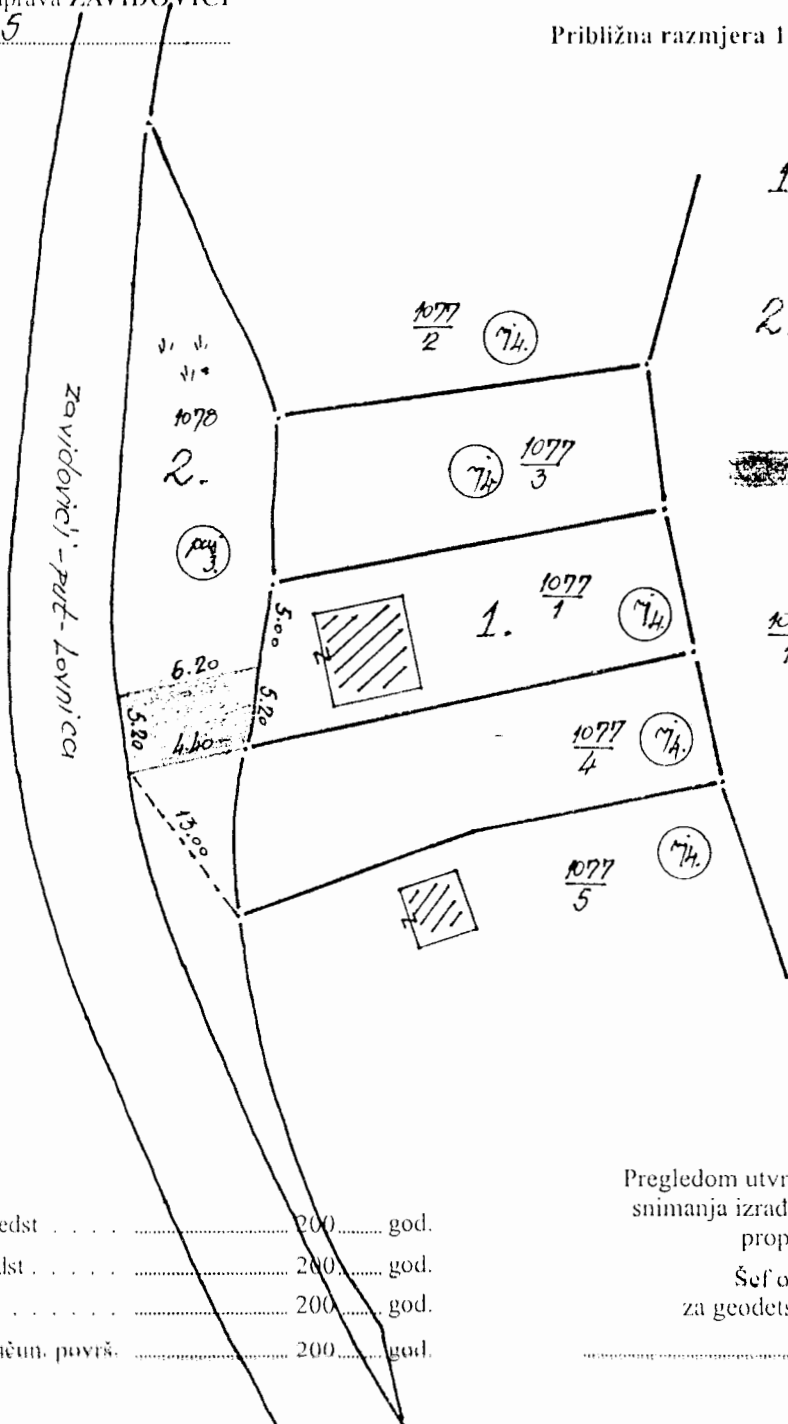

1. ŽOGOLJ MUSTAFE MIHRETA
ZAVIDOVIĆI, LOVNICA 1/1

2. JRSY SRUŠTINA OPŠTINE
ZAVIDOVIĆI 1/1

ZEMLIŠTE POTREBNO U SVRHU
PRAVA SLUŽBENI PRISTUPNOG
PUTA PREKO K.Č. 1078, A U
KORIST K.Č. 1077/1, P=28m².

1076
1

Red. br. tačke	UGAO		DUŽINA
	°	'	

Uvedeno:
planu bez visin. predst. 200. god.
planu sa visin. predst. 200. god.
dikac. skicama 200. god.
l. br. spiska det. račun. površ. 200. god.

Pregledom utvrđeno da je skica
snimanja izradena u skladu sa
propisima
Šef odsjeka
za geodetske poslove

Snimio dana 26.08. 200 5 god.

Izvršilac: Jerod Begić

- 379 -

Na osnovu člana 9. stav 1. Odluke o organizovanju Komunalnog preduzeća «Radnik» kao javnog preduzeća («Službeni glasnik općine Zavidovići broj 13/89, 1/96, 1/97 i 9/2003), člana 41. stav 2. Odluke o zgarijavanju stambenog i poslovnog prostora općine Zavidovići daljinskim grijanjem («Službeni glasnik općine Zavidovići» broj 7/2005) i člana 55. stav 1. tačka 2. Statuta općine Zavidovići («Službeni glasnik općine Zavidovići» broj 11/2004 i 8/2005), Općinsko vijeće Zavidovići na 13.sjednici održanoj 07.10.2005.godine donijelo je

R J E Š E N J E

o davanju saglasnosti na Odluku Upravnog odbora JKP «Radnik» o promjeni cijena grijanja za stambene i poslovne prostore

Član 1.

Daje se saglasnost na Odluku Upravnog odbora JKP «Radnik» Zavidovići broj UO-43/2005 od 29.07.2005. godine o promjeni cijena grijanja stambenog i poslovnog prostora i Odluku o izmjeni dijela Odluke o promjeni cijene grijanja stambenog i poslovnog prostora broj UO-54/2005 od 28.09.2005.godine.

Član 2.

Stupanjem na snagu ovog Rješenja stavlja se van snage tačka «c» Rješenja o davanju saglasnosti na cijene komunalnih usluga broj 01-372-174/97 od 30.06.1997. godine («Službeni glasnik općine Zavidovići» broj 5/97).

Član 3.

Ovo Rješenje stupa na snagu prvog narednog dana od dana objavljivanja u «Službenom glasniku općine Zavidovići».

OPĆINA ZAVIDOVIĆI
- OPĆINSKO VIJEĆE -

Broj: 01-05-3177/05
Datum, 07.10.2005.godine

PREDSJEDAVAJUĆI
OPĆINSKOG VIJEĆA

Besim Avdić, s.r.

(M.P.)

- 380 -

**JAVNO KOMUNALNO PREDUZEĆE
«RADNIK» ZAVIDOVIĆI
- UPRAVNI ODBOR -**

Broj: UO-43/2005

Dana, 29.07.2005.godine

Na osnovu člana 21. Statuta JKP «Radnik» Zavidovići, Poslovnika o radu i potrebe za povećanjem (promjenom) cijene grijanja poslovnih i stambenih prostora na području općine Zavidovići iskazane u prijedlogu broj 595-I/05 od 25.07.2005.godine, Upravni odbor na 81. sjednici održanoj 29.07.2005.godine, donio je

ODLUKU**o promjeni cijene grijanja stambenog i poslovnog prostora****I**

Donosi se Odluka o promjeni cijene usluge grijanja stambenog i poslovnog prostora na području općine Zavidovići iz kotlovnica «Samačka» i «Jedinstvo» od početka grejne sezone 2005/2006.godine.

- a) mjesečna cijena grijanja stambenog prostora mijenja se sa 1,10 KM/m² na 1,80 KM/m² prostora,
- b) mjesečna cijena grijanja poslovnog prostora mijenja se sa 3,40 KM/m² na 4,10 KM/m² prostora
- c) mjerenje utroška toplotne energije preko kalorimetra iznosi 96,00 KM/KWh + 10% paušala na površinu prostora.

II

U cijene iz stava I ove odluke nije uračunat porez na promet proizvoda i usluga, a koji se plaća u skladu sa Zakonom.

Korisnici iz stava I ove odluke plaćaju grijanje u toku grejne sezone tj. 6 mjeseci.

III

Odluka se donosi na osnovu učešća troškova u cijeni grijanja iskazanih u prijedlogu broj 595-I/05 od 25.07.2005.godine sa obrazloženjem.

IV

Odluka se dostavlja na saglasnost Općinskom vijeću Zavidovići, a davanjem saglasnosti na ovu odluku, prestaje da važi Odluka o grijanju stambenih i poslovnih prostora (objekata) broj UO-17/97 od 10.05.1997.godine i dio Rješenja o davanju saglasnosti na cijenu komunalnih usluga koji je donesen pod c), a odnosi se na cijene grijanja za stambene i poslovne prostore.

Rješenje je izdao Prijelazni općinski načelnik Zavidovići pod brojem 01-372-174/97 od 30.06.1997.godine.

PREDSJEDNIK UO

(M.P.)

Sakib Sinanović, dipl.ing.maš., s.r.

- 381 -

JAVNO KOMUNALNO PREDUZEĆE

«RADNIK» ZAVIDOVIĆI

- UPRAVNI ODBOR -

Broj: UO-54/2005

Dana, 28.09.2005.godine

Na osnovu člana 21. Statuta JKP «Radnik» Zavidovići i Poslovnika o radu, Upravni odbor na svojoj vanrednoj 83. sjednici održanoj 28.09.2005.godine, donio je

ODLUKU

**o izmjeni dijela Odluke o promjeni cijene grijanja
stambenog i poslovnog prostora broj UO-43/2005 od 29.07.2005.godine**

I

Donosi se Odluka o izmjeni dijela Odluke o promjeni cijene usluge grijanja stambenog i poslovnog prostora broj UO-43/2005 od 29.07.2005.godine.

Mijenja se stav I Odluke, a odnosi se na grijanje stambenog prostora tako da sada glasi:

Mjesečna cijena grijanja stambenog prostora povećava se sa 1,10 KM/m² na 1,44 KM/m² stambenog prostora.

II

Ostale odredbe Odluke o promjeni cijene grijanja stambenog i poslovnog prostora broj UO-43/2005 od 29.07.2005.godine ostaju nepromijenjene.

III

Odluka o izmjeni dijela Odluke o promjeni cijene grijanja stambenog i poslovnog prostora se dostavlja Općinskom vijeću na saglasnost i čini sastavni dio ranije dostavljene Odluke broj UO-43/2005 od 29.07.2005.godine sa priložima.

**PREDSJEDNIK
UPRAVNOG ODBORA**

(M.P.)

Sakib Sinanović, dipl.ing.maš., s.r.

BOSNA I HERCEGOVINA
FEDERACIJA BOSNE I HERCEGOVINE
ZENIČKO-DOBOJSKI KANTON
OPĆINA ZAVIDOVIĆI
OPĆINSKO VIJEĆE

Broj: 01-31-2438

Datum: 07.10.2005.godine

Općinsko vijeće Zavidovići na 13. sjednici održanoj dana 07.10.2005.godine, a na osnovu člana 15. stav 1. i 2. i člana 92.stav 1. Zakona o eksproprijaciji («Službeni list SRBiH», broj 12/87 i 38/89 i «Službeni list RBiH», broj 15/94) i člana 55. tačka 2. Statuta općine Zavidovići («Službeni glasnik općine Zavidovići», broj 11/2004-Prečišćeni tekst i 8/2005), na prijedlog Mjesne zajednice «Kovači» za izmjenu rješenja broj 01-31-1631/04, donijelo je

R J E Š E N J E

o izmjeni rješenja o utvrđivanju općeg interesa

1. U rješenju Općinskog vijeća Zavidovići o utvrđivanju općeg interesa za dogradnju i rekonstrukciju mjesnog vodovoda u MZ «Kovači» za podružnice: Stanica Kovači, Donji Mustajbašići i dijela podružnica Hrkići i Džinići, broj 01-31-1631 od 05.08.2004. godine, u tački 1. dispozitiva brišu se nekretnine u k.o. Činovići označene kako slijedi:

- k.č. 2817 zv. «Luka» oranica 4.klase pov. 1032 m², upisana u P.L. 925, vl. Hrkić Ešref sin Smaje iz Kovača bb, Hrkić Adem sin Smaje iz Kovača, Hrkići 11, Bašić Sadeta kći Smaje iz Kovača bb, Šabanović Ešrefa kći Smaje iz Zavidovića, Skroze bb, Svi sa dijelom 1/16; Hrkić Đulsa kći Bege iz Kovača, Hrkići 11, sa dijelom 4/16 i Hrkić Suada kći Ramiza iz Kovača bb, sa dijelom 8/16.
- k.č. 2813/1 zv. «Luka» oranica 3.klase pov. 1499 m² i k.č. 2816/1 zv. «Luka» oranica 4.klase pov. 1037 m², obje upisane u P.L.309, vl. Hrkić Hašim sin Alije iz Kovača, Hrkići 5, sa dijelom 1/1.
- k.č. 2815 zv. «Luka» oranica 4.klase pov. 1474 m², upisana u P.L. 613, vl. Ramić Hazim sin Saliha iz Kovača, Hrkići 29, Ramić Nazifa kći Saliha iz Kovača, Hrkići 24, Ramić Ismet sin Saliha iz Rijeke, ul.D.Škurinje 16 i Ramić Mustafa sin Saliha iz Rijeke, ul. Labinska 51, svi sa dijelom 1/1.
- k.č. 2814 zv. «Luka» kuća-zgrada pov. 52 m², dvorište pov. 500 m², oranica 3.klase pov. 1891 m², upisana u P.L. 622, vl. Ramić Rukija kći Mehmeda iz Kovača, Hrkići 18, sa dijelom 1/1.
- k.č. 2813/2 zv. «Luka» oranica 3.klase pov. 850 m², upisana u P.L. 838, vl. Hrkić Salih sin Mustafe iz Kovača, Hrkići 32, sa dijelom 1/1.
- k.č. 2812 zv. «Luka» oranica 3.klase pov. 1680 m², upisana u P.L. 0080, vl. Hrkić Zlatka kći Zajke iz Kovača 22, sa dijelom 1/1.
- k.č. 2541 zv. «Ada» oranica 4.klase pov. 717 m², upisana u P.L. 202, vl. Hadžiefendić Ibro sin Ibri iz Kovača, Hrkići 35, Hadžiefendić Omer sin Ibri iz Kovača, Hrkići bb, Hadžiefendić Hazim sin Ibri iz Kovača, Hrkići bb, Ahmičević Behija kći Ibri iz Zavidovića, Majdan bb i Merdić Rabija kći Ibri iz Zavidovića, Podubravlje 5, svi sa dijelom 1/5.
- k.č. 2540/2 zv. «Palučak» kuća-zgrada pov. 72 m², dvorište pov. 500 m², oranica 2.klase pov. 562 m², upisana u P.L. 242, vl. Halilović Fikreta kći Alije iz Kovača bb, sa dijelom 1/1.
- k.č. 2540/4 zv. «Palučak» oranica 2.klase pov. 700 m², upisana u P.L. 942, vl. Halilović Ibro sin Hasana iz Kovača bb, sa dijelom 1/1.
- k.č. 2540/6 zv. «Palučak» oranica 2.klase pov. 108 m², upisana u P.L. 1028, vl. Halilović Šemsudin sin Hasana iz Kovača bb, sa dijelom 1/1.
- k.č. 2540/3 zv. «Palučak» oranica 2.klase pov. 322 m², upisana u P.L. 1253, vl. Mujkić Suvada kći Hasana iz Hajderovića, Perovići bb, sa dijelom 1/1.

- k.č. 2540/5 zv. «Palučak» oranica 2.klase pov. 121 m² i k.č. 2540/1 zv. «Palučak» kuća-zgrada pov. 99 m², dvorište pov. 500 m², oranica 2.klase pov. 680 m², obje upisane u P.L. 246, vl. Omić Saliha kći Emina iz Zavidovića, ul. Prvomajska, Halilović Senada kći Emina iz Kovača bb, Bošnjaković Zula kći Emina iz Čardaka, Stipovići bb, svi sa dijelom 1/24; Halilović Hava kći Omera iz Kovača 40, Halilović Ibro sin Hasana iz Kovača bb, Halilović Šemsudin sin Hasana iz Kovača bb, Mujkić Suvada kći Hasana iz Hajderovića, Perovići bb, Razić Vahida kći Hasana iz Kovača bb, Halilović Semka kći Hasana iz Kovača bb i Paičić Senija kći Hasana iz Tuzle, ul. Fride Laufer 15, svi sa dijelom 3/24.
- k.č. 2556/5 zv. «Poprečnice» kuća-zgrada pov. 90 m², dvorište pov. 500 m², oranica 2.klase pov. 148 m², upisana u P.L. 850, vl. Hrkić Adem sin Smaje iz Kovača bb, sa dijelom 1/1.
- k.č. 2557 zv. «Grovnica» voćnjak 4.klase pov. 925 m², upisana u P.L. 330, vl. Hrkić Zehra kći Ahmeta iz Kovača 51, Hrkić Zenida kći Ahmeta iz Kovača 51, Hrkić Sabaheta kći Ahmeta iz Kovača 51, Mačak Benkisa kći Ahmeta iz Zavidovića, Dolina 68, Hrkić Izudin sin Ahmeta iz Kovača bb, svi sa dijelom 1/50; Hrkić Ramiz sin Osmana iz Kovača 20, Hrkić Emina kći Osmana iz Kovača, Vrela 4, Hrkić Osman sin Osmana iz Zavidovića, Naselje Solidarnosti 21, Suljanović Refika kći Osmana iz Kovača, Stavci bb, Polić Fata kći Osmana iz Čardaka, Bajvati bb, Sadiković Paša kći Osmana iz Olova, Milankovići bb, svi sa dijelom 5/50; i Adrović Enisa kći Osmana iz Kovača 162, sa dijelom 10/50.
- k.č. 2157 zv. «Kućara» oranica 6.klase pov. 2376 m², upisana u P.L. 130, vl. Dubravac Fahrudin sin Rašida iz Kovača 85, sa dijelom 1/1.
- k.č. 2158/5 zv. «Kućara» oranica 7.klase pov. 1659 m² i k.č. 2158/6 zv. «Kućara» oranica 7.kl. pov. 632 m², obje upisane u P.L. 324, vl. Hrkić Nezir sin Hasana iz Kovača, Hrkića 29, sa dijelom 1/1.

a umjesto na naprijed navedenim nekretninama, opći interes se utvrđuje na nekretninama označenim kako slijedi:

- k.č. 2799/1 zv. «Luka» oranica 5.klase pov. 733 m², upisana u P.L. 1199 k.o. Činovići, vl. Hrkić Fikret sin Uzeira iz Kovača, sa dijelom 1/1.
- k.č. 2153/3 zv. «Kućara» oranica 5.klase pov. 558 m², pašnjak 4.klase pov. 450 m², upisana u P.L. 144 k.o. Činovići, vl. Dubravac Ifeta kći Sulje iz Kovača 34, sa dijelom 1/1.
- k.č. 2800/14 zv. «Luka» oranica 5.klase pov. 64 m², k.č. 2800/11 zv. «Luka» oranica 5.klase pov. 264 m² i k.č. 2798 zv. «Čamić» oranica 5.klase pov. 924 m², šuma 5.klase pov. 775 m², upisane u P.L. 342 k.o. Činovići, vl. Hrkić Uzeir sin Hasana iz Kovača, Hrkići 8, sa dijelom 1/1.
- k.č. 2800/13 zv. «Luka» oranica 5.klase pov. 63 m², k.č. 2800/7 zv. «Luka» kuća-zgrada pov. 101 m², dvorište pov. 500 m², oranica 5.klase pov. 316 m², k.č. 2799/2 zv. «Čamić» oranica 5.klase pov. 732 m² i k.č. 2799/3 zv. «5» oranica 5.klase pov. 734 m², sve upisane u P.L. 1093 k.o. Činovići, vl. Hrkić Emir sin Uzeira iz Kovača, Hrkići, sa dijelom 1/1.
- k.č. 2800/2 zv. «Luka» pristupni put pov. 350 m², upisana u P.L. 299 k.o. Činovići, vl. Hrkić Uzeir sin Hasana iz Kovača, Hrkići 8 i Hrkić Čašif sin Ibri iz Kovača, Hrkići 9, sa dijelom 1/2.
- k.č. 2809 zv. «Luka» oranica 5.klase pov. 4957 m², upisana u P.L. 309 k.o. Činovići, vl. Hrkić Hašim sin Alije iz Kovača, Hrkići 5, sa dijelom 1/1.
- k.č. 2810 zv. «Luka» oranica 5.klase pov. 1969 m², upisana u P.L. 613 k.o. Činovići, vl. Ramić Hazim sin Saliha iz Kovača, Hrkići 29, Ramić Nazifa kći Saliha iz Kovača, Hrkići 24, Ramić Ismet sin Saliha iz R Hrvatska, Rijeka, D.Škurinje 16 i Ramić Mustafa sin Saliha iz R Hrvatska, Rijeka, Labinska 51, svi sa dijelom 1/4.
- k.č. 2598/3 zv. «Luka» pašnjak 3.klase pov. 1370 m², upisana u P.L. 1167 k.o. Činovići, vl. Ramić Hakija sin Nazifa iz Kovača, sa dijelom 1/1.
- k.č. 2598/4 zv. «Luka» pašnjak 3.klase pov. 75 m², upisana u P.L. 1193 k.o. Činovići, vl. Ramić Asim sin Mehmeda iz Kovača, Hrkići 25 i Ramić Hakija sin Asifa iz Kovača, sa dijelom 1/2.
- k.č. 2598/2 zv. «Luka» kuća-zgrada pov. 53 m², dvorište pov. 500 m², pašnjak 3.klase pov. 137 m² upisana u P.L. 832 k.o. Činovići, vl. Ramić Asif sin Asifa iz Kovača, sa dijelom 1/1.
- k.č. 2597 zv. «Luka» kuća-zgrada pov. 145 m², dvorište pov. 500 m², oranica 5.klase pov. 2371 m² upisana u P.L. 617 k.o. Činovići, vl. Ramić Hazim sin Saliha iz Kovača, Hrkići 29, sa dijelom 1/1.

- k.č. 2582/2 zv. «Luka» kuća-zgrada pov. 35 m², dvorište pov.500 m², oranica 3.klase pov.127 m² upisana u P.L. 203 k.o. Činovići, vl. Hadžiefendić Ibro sin Ibre iz Kovača, Hrkići, sa dijelom 1/1.
- k.č.2581/1 zv. «Luka» kuća-zgrada pov. 24 m², dvorište pov.500 m², oranica 3.klase pov.1334 m² upisana u P.L. 207 k.o. Činovići, vl. Hadžiefendić Isak sin Hasana iz Kovača, Hrkići 24, Hadžefendić Zećir sin Hasana iz Kovača, Žižci 13, Hadžiefendić Ifeta kći Hasana iz Kovača, Žižci bb, svi sa dijelom 3/30, Hadžiefendić Kadira kći Osmana iz Kovača sa dijelom 18/30, Karajbić Fatima kći Sulejmana iz Kovača, Mustajbašići bb, Hasić Rešid sin Sulejmana iz Kovača, Mustajbašići bb i Hasić Refik sin Sulejmana iz Kovača, Mustajbašići bb, svi sa dijelom 1/30.
- k.č. 2581/2 zv. «Luka-put» pristupni put pov. 46 m², upisana u P.L. 1013 k.o. Činovići, vl. Hadžiefendić Isak sin Hasana iz Kovača, Hrkići 34 i Hadžiefendić Zećir sin Hasana iz Kovača, Žižci 13, sa dijelom 1/2.
- k.č. 2547/1 zv. «Palučak» oranica 3.klase pov. 1788 m², upisana u P.L. 687 k.o. Činovići, vl. Imamović Hazim sin Ibrahima iz Kovači, Stavci bb, sa dijelom 1/1.
- k.č. 2549 zv. «Okučnica» kuća-zgrada pov. 56 m², dvorište pov. 399 m², upisana u P.L. 1261 k.o. Činovići, vl. Hrkić Đulsa kći Bege iz Kovača, sa dijelom 1/1.
- k.č. 2556/3 zv. «Poprečnice» oranica 3.klase pov. 839 m², oranica 4.klase pov.761 m² i k.č. 2556/1 zv. «Poprečnice» voćnjak 4.klase pov. 2021 m², upisane u P.L. 338 k.o. Činovići, vl. Hrkić Semiz sin Saliha iz Kovača 29, sa dijelom 1/1.
- k.č. 2555/1 zv. «Poprečnica» kuća-zgrada pov. 15 m², oranica 4.klase pov. 718 m², upisana u P.L. 120 k.o. Činovići, vl. Dubravac Adem sin Adema, iz Kovača 33, sa dijelom 1/1.
- k.č. 2136/1 zv. «Poprečnica» kuća-zgrada pov. 35 m², oranica 5.klase pov. 3305 m², upisana u P.L. 975 k.o. Činovići, vl. Dubravac Maida kći Džemala iz Kovača, sa dijelom 1/1.
- k.č. 2149/2 zv. «Kućara» oranica 6.klase pov. 1374 m², šuma 3.klase pov. 768 m², upisana u P.L. 391 k.o. Činovići, vl. Dubravac Vahid sin Fahrudina iz Kovača, sa dijelom 1/1.
- k.č. 2164 zv. «Kućara» voćnjak 3.klase pov. 1550 m², upisana u P.L. 128 k.o. Činovići, vl. Dubravac Džemal sin Mustafe iz Kovača 34, sa dijelom 1/1.
- k.č. 2158/1 zv. «Kućara» oranica 7.klase pov. 1268 m², upisana u P.L. 1117 k.o. Činovići, vl. Hrkić Samir sin Nezira iz Kovača, Hrkići bb, sa dijelom 1/1.
- k.č. 2545/2 zv. «Palučak» šuma 2.klase pov. 886 m², upisana u P.L. 1242 k.o. Činovići, vl. Skejić Šefika kći Ahmeta iz Kovača, sa dijelom 1/1.
- k.č. 2542/2 zv. «Palučak» kuća-zgrada pov. 15 m², oranica 4.klase pov. 1659 m², upisana u P.L. 251 k.o. Činovići, vl. Halilović Juso sin Hasana iz Kovača, Hrkići 37, sa dijelom 1/1.

2. Tačka 2. dispozitiva navedenog rješenja dopunjuje se nekretninama označenim kako slijedi:

- k.č. 2838 zv. «Hrkići» prilazni put pov. 3209 m², k.č. 2134 zv. «Hrkići» prilazni put pov. 2708 m² i k.č. 2546 zv. «Hrkići» prilazni put pov. 3241 m², sve upisane u P.L. 114 k.o. Činovići kao DRSV Javni i nekategorisani putevi, sa dijelom 1/1.
- k.č. 2163/2 zv. «Kućara» šuma 4.klase pov. 250 m², upisana u P.L. 115 k.o. Činovići kao DRSV Mjesna zajednica Kovači, sa dijelom 1/1.

O b r a z l o Ź e n j e

MZ «Kovači» obratila se dana 26.08.2005.godine Općinskom vijeću Zavidovići sa zahtjevom za izmjenu rješenja broj 01-31-1631 od 05.08.2004. godine, kojim je utvrđen opći interes za dogradnju i rekonstrukciju mjesnog vodovoda u MZ «Kovači» za podružnice: Stanica Kovači, Donji Mustajbašići i dijela podružnica Hrkići i Džinići.

Zahtjevom traže da se iz navedenog rješenja brišu parcele bliže označene u tački 1. dispozitiva ovog rješenja kao i da se umjesto istih utvrdi opći interes za nekretnine takođe bliže označene u stavu 2 tačke 1. i tački 2. dispozitiva ovog rješenja.

Zahtjev obrazlažu činjenicom da su pristupili izmjeni projektne dokumentacije u jednom dijelu vodovodne trase iz razloga nemogućnosti prolaska vodovodne trase po prvobitnom projektu zbog već postavljenih elektro kablova na planiranoj trasi.

Uz prijedlog je priloženo :

- Izvod iz izmijenjene projektne dokumentacije
- posjedovni listovi sa podacima o nekretninama na kojima bi se izvodili radovi

Mišljenje u smislu člana 16. Zakona o eksproprijaciji o društveno ekonomskoj opravdanosti izvođenja radova na poljoprivrednom zemljištu za nekretnine koje su obuhvaćene ovim rješenjem a koje se nalaze na području MZ «Kovači» nije traženo od navede Mjesne zajednice obzirom da je ista podnosilac prijedloga za utvrđivanje općeg interesa kao i korisnik nepotpune eksproprijacije.

Razmatrajući prijedlog mjesne zajednice, a imajući u vidu činjenicu da će se dogradnjom i rekonstrukcijom predmetnog vodovoda kvalitetnije riješiti problem vodosnadbijevanja mještana navedenih naseljenih mjesta kao i priložene dokaze u spisu, odlučeno je kao u dispozitivu rješenja.

Tačka 1. dispozitiva ovog rješenje zasniva se na odredbama člana 15. , 4. i 7. Zakona o eksproprijaciji koji glase

Član 15. Zakona o eksproprijaciji: «U slučaju da opći interes nije utvrđen po članu 13. i 14. ovog zakona, eksproprijacija se može predložiti tek pošto Skupština opštine ,a na obrazložen prijedlog korisnika eksproprijacije , donese rješenje da je izgradnja objekata na određenom zemljištu od opšteg interesa i da se može pristupiti eksproprijaciji.

Rješenje iz prethodnog stava donosi Skupština opštine na čijem se području nalazi zemljište».

Član 4. «Eksproprijacijom se može ustanoviti službenost na zemljištu i zgradi, kao i zakup na zemljištu na određeno vrijeme (nepotpuna eksproprijacija)»

Član 7. «Eksproprijacija se može vršiti za potrebe društveno-političke zajednice, mjesne zajednice, organizacije udruženog rada, samoupravne interesne zajednice, društveno-političke organizacije, zakonom određene društvene organizacije i druge samoupravne organizacije i zajednice (korisnik eksproprijacije).

Tačka 2. dispozitiva zasniva se na odredbama člana 92. stav 1. i 94. stav 1. Zakona o eksproprijaciji.

Član 92. stav 1. Zakona o eksproprijaciji: «Na zemljištu u društvenoj svojini može se ustanoviti prave prelaza, prevoza, crpljenja vode, postavljanja vodovodnih cijevi, postavljanja objekata za prenos i razvođenje električne energije i druge službenosti u korist organizacija udruženog rada, druge samoupravne organizacije, mjesne zajednice ili društveno političke zajednice».

Član 94. stav 1. « O potrebi i celishodnosti službenosti ili privremenog zauzimanja odlučuje skupština opštine».

Protiv ovog rješenja ne može se izjaviti žalba niti se može pokrenuti upravni spor.

PREDSJEDAVAJUĆI
OPĆINSKOG VIJEĆA

(M.P.)

Besim Avdić, s.r.

BOSNA I HERCEGOVINA
FEDERACIJA BOSNE I HERCEGOVINE
ZENIČKO DOBOJSKI KANTON
OPĆINA ZAVIDOVIĆI
OPĆINSKO VIJEĆE

Broj: 01-31-4069/05

Dana: 07.10.2005.godine

Općinsko vijeće Zavidovići na 13. sjednici održanoj dana 07.10.2005.godine, a na osnovu člana 15. stav 1. i 2., člana 94.stav 1. Zakona o eksproprijaciji («Službeni list SRBiH», broj 12/87 i 38/89 i «Službeni list RBiH», broj 15/94) i člana 55. tačka 2. Statuta općine Zavidovići («Službeni glasnik općine Zavidovići», broj 11/2004-Prečišćeni tekst i 8/2005), na prijedlog JP Elektroprivreda BiH sa p.o. Sarajevo, Direkcija za distribuciju, Elektrodistribucija Zenica, poslovna jedinica Zavidovići, za utvrđivanje općeg interesa, donosi

RJEŠENJE

1. Utvrđuje se da je od općeg interesa izgradnja niskonaponske mreža TP «Smailbašići» -izlaz «Krivaja-Polje 1», te da se u tu svrhu može pristupiti utvrđivanju prava služnosti postavljanja i održavanja objekata za prenos i razvođenje električne energije u korist JP Elektroprivreda BiH sa p.o. Sarajevo, Direkcija za distribuciju, Elektrodistribucija Zenica, poslovna jedinica Zavidovići, na nekretninama u k.o. Donja Svinjašnica označenim kako slijedi:

- k.č. 968/1 zv. «Šljivik» voćnjak 2.klase pov. 1363 m², k.č. 979 zv. «Zbornice» oranica 6.klase pov. 2786 m² i k.č. 980 zv. «Zbornice» oranica 6.klase pov. 685 m², šuma 3.klase pov. 6110 m², sve upisane u P.L. 276, vl. Sačić Adem sin Mehmeda iz Kovača, Smailbašići 21, sa dijelom 1/1.
- k.č. 981/5 zv. «Pešice» oranica 5.klase pov. 447 m² i k.č. 982 zv. «Pešice» oranica 6.klase pov. 1034 m², upisane u P.L. 287, vl. Sačić Mustafa sin Hamida iz Kovača, Smailbašići 22, sa dijelom 1/1.
- k.č. 981/1 zv. «Pešice» oranica 5.klase pov. 346 m², upisana u P.L. 578, vl. Sačić Enes sin Mustafe iz Kovača, Smailbašići bb, sa dijelom 1/1.
- k.č. 969/1 zv. «Pešice» oranica 5.klase pov. 3473 m², upisana u P.L.644, vl. Sačić Sejdaliya sin Sinana iz Kovača, Smailbašići bb, sa dijelom 1/1.
- 868/1 zv. «Zbornice» šuma 3.klase pov. 2709 m², k.č. 869/2 zv. «Zbornice» oranica 6. klase pov. 4400 m² i oranica 7. klase pov. 4637 m², k.č. 865 zv. «Krčevina» šuma 4.klase pov. 4063 m², k.č. 866 zv. «Krčevina» oranica 7.klase pov. 7816 m² i k.č. 864 zv. «Krčevina» oranica 7. klase pov. 1018 m², sve upisane u P.L. 0328, vl. Stefanović Jela kei Danka iz Vozuće, Curići bb sa dijelom 32/160, Božanović Anica kei Danka iz Šamca, sa dijelom 16/160, Stefanović Gospa kei Danka iz Šamca, sa dijelom 32/160, Đošanović Mira kei Danka iz Šamca, sa dijelom 16/160, Smiljić Ljubo sin Rajka iz Šamca, sa dijelom 8/160, Smiljić Dragan sin Rajka iz Doboja, sa dijelom 8/160 i Stefanović Danice kei Dragana iz Doboja, sa dijelom 48/160.
- k.č. 872/2 zv. «Zbornica» oranica 6.klase pov. 3241 m², oranica 7.klase pov. 2030 m² i k.č. 872/3 zv. «Zbornica» oranica 7.klase pov. 1088 m², upisane u P.L. 284, vl. Sačić Ibrahim sin Mehmeda iz Kovača, Smailbašići 24, sa dijelom 1/1.
- k.č. 874 zv. «Do» pašnjak 4.klase pov. 2576 m², upisana u P.L. 32, vl. Stefanović Branko sin Duška iz Vozuće, Curići 7, sa dijelom 1/1.
- k.č. 860/1 zv. «Krčevina» oranica 8.klase pov. 2421 m², šuma 4. klase pov. 440 m², k.č. 860/2 zv. «Krčevina» pašnjak 4. klase pov. 4137 m², k.č. 862 zv. «Krčevina» šuma 5. klase pov. 1147 m², k.č. 863 zv. «Krčevina» oranica 6.klase pov. 1200 m², oranica 7. klase pov. 1660 m², k.č. 858 zv. «Krčevina» voćnjak 3.klase pov. 320 m² i k.č. 859 zv. «Krčevina» oranica 5.klase pov. 510 m², sve upisane u P.L. 329, vl. Stefanović Mirko sin Davida iz Vozuće, Curići 7, sa dijelom 1/1.

- k.č. 856 zv. «Njiva» oranica 5.klase pov. 877 m², šuma 5. klase pov. 140 m², upisana u P.L. 594, vl. Stefanović Jela kći Danka iz Vozuće, Curići bb sa dijelom 1/10 i Stefanović Danica kći Danka iz Doboja sa dijelom 9/10.
- k.č. 853 zv. «Savina njiva» voćnjak 3.klase pov. 1514 m² i k.č. 830 zv. «Vrt» voćnjak 3. klase pov. 658 m², upisane u P.L. 321, vl. Stanković Miladin sin Uroša iz Vozuće, Curići 4, sa dijelom 1/1.
- k.č. 833 zv. «Njiva» oranica 5.klase pov. 787 m², upisana u P.L. 320, vl. Stanković Marija kći Sime iz Doboja, S.Sokolova bb, sa dijelom 1/1.
- k.č. 829 zv. «Njiva stara» kuća-zgrada pov. 22 m², voćnjak 3.klase pov. 611 m², upisana u P.L. 317, vl. Stanković Drago sin Jakova i Stanković Nenad sin Jakova, obojica iz Vozuće, Curići 1, sa dijelom 1/2.
- k.č. 827 zv. «Njiva» oranica 5.klase pov. 3628 m², k.č. 1698 zv. «Palčak» oranica 4.klase pov. 2506 m², upisane u P.L. 325, vl. Stanković Slobodan sin Miloša iz Vozuće, Curići 3, sa dijelom 1/1.
- k.č. 1702 zv. «Njiva» oranica 4.klase pov. 2389 m², oranica 5.klase pov. 2466 m² i k.č. 1704 zv. «Njiva» oranica 4.klase pov. 2449 m², upisane u P.L.322, vl. Stanković Milorad sin Bogdana iz Vozuće, Curići 5, sa dijelom 1/1.
- k.č. 1693 zv. «Lanište» oranica 4. klase pov. 2248 m², upisana u P.L. 0316, vl. Stanković Milorad sin Bogdana iz Vozuće, Curići 5, sa dijelom 10/80, Stanković Drago sin Janka iz Vozuće, Curići 1, sa dijelom 10/80, Stanković Nenad sin Janka iz Vozuće, Curići 1, sa dijelom 10/80, Stanković Slobodan sin Miloša iz Vozuće, Curići 3, sa dijelom 10/80, Stanković Miladin si Uroša iz Vozuće, Curići 4, sa dijelom 10/80, Stefanović Mirko sin Davida iz Vozuće, Curići 7, sa dijelom 10/80, Stefanović Ružica ud. Danka iz Vozuće, Curići bb, sa dijelom 8/80, Stefanović Jele kći Danka iz Vozuće, Curići bb, sa dijelom 1/80, Stefanović Danica kći Danka iz Doboja, sa dijelom 1/80 i Stanković Marija kći Sime iz Doboja, S.Sokolova bb, sa dijelom 10/80.
- k.č. 1805/1 zv. «Pločak» oranica 4.klase pov. 2161 m², upisana u P.L. 332, vl. Tešanović Slobodan sin Dušana iz Vozuće, Ravan bb, Tešanović Branko sin Dušana iz Vozuće, D. Svinjašnica bb, Tešanović Dragica kći Dušana iz Vozuće, D. Svinjašnica bb i Miklečić Mirka kći Dušana iz Orahovca, ul. Miholje 27, svi sa dijelom 1/4.

2. Utvrđuje se da je u svrhu izgradnje niskonaponske mreže TP «Smailbašići»- izlaz «Krivaja-Polje 1», potrebno i cjelishodno ustanoviti pravo služnosti postavljanja i održavanja objekata za prenos i razvođenje električne energije na zemljištu u državnoj svojini u korist JP Elektroprivreda BiH sa p.o. Sarajevo, Direkcija za distribuciju, Elektrodistribucija Zenica, poslovna jedinica Zavidovići, označenom kako slijedi:

- k.č. 1915 zv. «Rijeka Svinjašnica» potok pov. 22422 m², upisana u P.L. 59 k.o. Donja Svinjašnica kao DRSV Vode, sa dijelom 1/1.
- k.č. 852 zv. «Ćurići» prilazni put pov. 648 m² i k.č. 1695 zv. «Curići» prilazni put pov. 994 m², obje upisane u P.L. 54 k.o. Donja Svinjašnica kao DRSV Javni i nekategorisani putevi, sa dijelom 1/1.

O b r a z l o ž e n j e

Dana 08.09.2005.godine, JP Elektroprivreda BiH sa p.o. Sarajevo, Direkcija za distribuciju, Elektrodistribucija Zenica, poslovna jedinica Zavidovići, obratilo se Općini Zavidovići prijedlogom broj: 47-207-718/05 za utvrđivanje općeg interesa za izgradnju niskonaponske mreže TP «Smailbašići»- izlaz «Krivaja-Polje 1», kako bi se u korist podnosioca prijedloga moglo ustanoviti pravo služnosti postavljanja i održavanja objekata za prenos i razvođenje električne energije na parcelama bliže označenim u dispozitivu rješenja.

Uz prijedlog za utvrđivanje općeg interesa predlagač je priložio; urbanistička saglasnost broj: UTU-06/20-23-1725/05 od 29.07.2005.godine, izvod iz projektne dokumentacije, izvod iz plana investicija za 2004.godinu kao i posjedovne listovi koji se odnose na predmetne parcele.

Od Mjesne zajednice «Krivaja- Smailbašići» zatraženo je po službenoj dužnosti mišljenje u smislu člana 16. Zakona o eksproprijaciji o društveno ekonomskoj opravdanosti izgradnje objekata odnosno izvođenja drugih radova na poljoprivrednom zemljištu koje se nalazi na području njihove mjesne zajednice (Potvrda broj: 132-09 od 21.09.2005.godine)

Imajući u vidu značaj izgradnje pomenutog elektroenergetskog objekta sa aspekta stvaranja uvjeta za povratak prijeratnog stanovništva na ovo područje te je obzirom na konfiguraciju terena predložena najpovoljnija trasa kao i činjenicu da su ispunjeni zakonski uslovi za utvrđivanje općeg interesa za izgradnju istog, odlučeno je kao u dispozitivu rješenja, a na osnovu uvodno citiranih odredbi Zakona o eksproprijaciji koje glase:

Član 15. stav 1. i 2.: «U slučaju ako opšti interes nije utvrđen po članu 13. i 14. ovog zakona, eksproprijacija se može predložiti tek pošto skupština opštine, a na obrazloženi prijedlog korisnika eksproprijacije, donese rješenje da je izgradnja objekta na određenom zemljištu od opšteg interesa i da se može pristupiti eksproprijaciji.

Rješenje iz prethodnog stava donosi skupština opštine na čijem se području nalazi zemljište».

Član 4. «Eksproprijacijom se može ustanoviti službenost na zemljištu i zgradi, kao i zakup na zemljištu na određeno vrijeme (nepotpuna eksproprijacija)»

Član 7. «Eksproprijacija se može vršiti za potrebe društveno-političke zajednice, mjesne zajednice, organizacije udruženog rada, samoupravne interesne zajednice, društveno-političke organizacije, zakonom određene društvene organizacije i druge samoupravne organizacije i zajednice (korisnik eksproprijacije).

Tačka 2. dispozitiva zasniva se na odredbama člana 92 stav 1. i 94. stav 1. Zakona o eksproprijaciji.

Član 92. stav 1. Zakona o eksproprijaciji: «Na zemljištu u društvenoj svojini može se ustanoviti pravo prelaza, prevoza, crpljenja vode, postavljanja vodovodnih cijevi, postavljanja objekata za prenos i razvođenje električne energije i druge službenosti u korist organizacija udruženog rada, druge samoupravne organizacije, mjesne zajednice ili društveno političke zajednice».

Član 94. stav 1. « O potrebi i cjelishodnosti službenosti ili privremenog zauzimanja odlučuje skupština opštine».

Protiv ovog rješenja ne može se izjaviti žalba niti se može pokrenuti upravni spor.

PREDSJEDAVAJUĆI
OPĆINSKOG VIJEĆA

(M.P.)

Besim Avdić, s.r.

BOSNA I HERCEGOVINA
FEDERACIJA BOSNE I HERCEGOVINE
ZENIČKO DOBOJSKI KANTON
OPĆINA ZAVIDOVIĆI
-OPĆINSKO VIJEĆE-

Broj: 01-31-4271/05

Dana: 07.10.2005.godine

Općinsko vijeće Zavidovići na 13.sjednici održanoj dana 07.10.2005.godine, rješavajući po zahtjevu Hadžić Esada iz Zavidovića, za utvrđivanje prava građenja na gradskom građevinskom zemljištu, na osnovu člana 6. i 44., a u vezi sa članovima 20., 45. stav 3. i 46. stav 5. Zakona o građevinskom zemljištu («Službene novine Federacije BiH», broj 25/03) i člana 55. Statuta općine Zavidovići («Službeni glasnik općine Zavidovići», broj 11/2004-Prečišćeni tekst i 8/2005), donosi

RJEŠENJE

ODBIJA SE zahtjev **Hadžić Esada** sin Ahmeta iz Zavidovića za utvrđivanje prava građenja na gradskom građevinskom zemljištu označenom sa 453/7 zv. «Vrbića bara» ekonomsko dvorište pov. 271 m², upisana u P.L. 232 K.O. Zavidovići kao DRSV Općina Zavidovići.

O b r a z l o ž e n j e

Hadžić Esad iz Zavidovića, podnio je zahtjev Općinskom vijeću Zavidovići za utvrđivanje prava građenja na gradskom građevinskom zemljištu u svrhu izgranje stambene zgrade za vlastite potrebe i to na parceli označenoj sa k.č. 453/7 na kojoj je Regulacionim planom «Centar II» Zavidovići predviđena izgradnja stambene zgrade na kojoj se može imati pravo svojine.

U zahtjevu je istakao da je on nosilac stanarskog prava na stanu u Zavidovićima u ulici 8.marta broj 15. pov.51 m², te da je predmetni stan u toku rata porušen, a kao dokaz je priložio rješenje Službe za upravu privrednih djelatnosti broj 03/6-23-453 od 07.02.2002.godine kao i potvrdu JKP «Radnik» Zavidovići broj 853/01 od 08.07.2001.godine kojom se potvrđuje da je imenovani po izvještaju popisne liste stambenog fonda iz 1992. godine korisnik stana, vlasništvo IP «Krivaja» dd Zavidovići. Nadalje, imenovani ističe da je predmetni stan nesmetano koristio sve do rušenja u toku ratnih dejstava 1993. godine, a da isti nije mogao otkupiti u skladu sa zakonom o otkupu stanova iz razloga što je stan porušen, te iz navedenih razloga traži utvrđivanje prvenstvenog prava korištenja radi građenja pozivajući se na Evropsku konvenciju o zaštiti ljudskih prava i na Zakon o građevinskom zemljištu.

U postupku koji je prethodio donošenju ovog rješenja utvrđeno je sljedeće:

- Hadžić Esad koristio je stan u ulici Osmog marta broj 15 i isti se nalazio u sklopu prizemene dvojne zgrade-barake koja se sastojala iz dva stana sa posebnim ulazima.
- Da je rješenjem Službe za upravu privrednih djelatnosti broj 03/6-23-453 od 07.02.2002. godine, potvrđeno Hadžić Esadu da je nosilac stanarskog prava na stanu u ulici 8.marta broj 15, ukupne stambene površine 51 m², da je stan porušen u toku rata, te da imenovani može stupiti u isti bez ograničenja.

- Da je na predmetnom lokalitetu izvršena parcelacija zemljišta u skladu sa Regulacionim planom «Centar II» Zavidovići te obrazovano 6 građevinskih parcela na kojima je predviđena izgradnja tri dvojna stambena objekta.
- Da je zgrada u kojoj je stan koristio Hadžić Esad bila locirana prema trenutnom stanju u katastarskim planovima na parcelama označenim sa k.č. 453/7 i k.č. 453/6.
- Da imenovani trenutno koristi kao alternativni smještaj stan u ulici Zlatnih Ljiljana broj 21 za koje ima privremeno rješenje.
- Da Hadžić Esad nije raniji vlasnik predmetnog zemljišta koje je nacionalizovano 1959. godine.

Odredbama Zakona o građevinskom zemljištu propisano je:

Član 20.

«Na neizgrađenom gradskom građevinskom zemljištu u državnoj svojini raniji vlasnik ima sljedeća prava:

- privremeno pravo korištenja neizgrađenog gradskog građevinskog zemljišta do preuzimanja
- prvenstveno pravo korišćenja neizgrađenog gradskog građevinskog zemljišta radi građenja.

Ranijim vlasnikom neizgrađenog gradskog građevinskog zemljišta, koje je državna svojina smatra se:

- lice koje je u vrijeme prelaska građevinskog zemljišta u drušvenu , sada državnu svojinu imalo uknjiženo pravo svojine u katastru nekretnina, odnosno zemljišnim knjigama
- lice za koje se utvrdi da je bilo vlasnik u vrijeme prelaska građevinskog zemljišta u društvenu sada državnu svojinu.
- lice na koje je raniji vlasnik do dana prelaska građevinskog zemljišta u društvenu, sada državnu svojinu prenio pravo korišćenja građevinskog zemljišta na osnovu ugovora na kome su pravovaljani potpisi ovjereni od nadležnog organa , ili ako je ugovorena cijena isplaćena preko banke ili putem pošte, ili ako je sticalac plaćao porez odnosno doprinos na to zemljište».

Član 45. stav 3.

«Fizičkim osobama se ne može dodjeljivati gradsko građevinsko zemljište neposrednom pogodbom. Izuzetno, fizičkom licu se može dodijeliti neposrednom pogodbom druga parcela u postupku naknade za eksproprijisano i izuzeto zemljište u skladu sa ovim zakonom».

Član 46. stav 5.

«Gradsko građevinsko zemljište u državnom vlasništvu neće se prioriteto dodjeljivati licima ili članovima njihovog porodičnog domaćinstva koji su bili nosioci stanarskih prava ili vlasnici imovine koja se koristila u stambene svrhe na dan 30.04.1991.godine».

Obzirom da se u smislu naprijed citiranih odredbi Zakona o građevinskom zemljištu , nosilac stanarskog prava ne može smatrati ranijim vlasnikom gradskog građevinskog zemljišta, niti se fizičkim licima može neposrednom pogodbom dodjeljivati neizgrađeno gradsko građevinsko zemljište, nisu ispunjeni zakonski uslovi za udovoljavanje zahtjevu podnosioca Hadžić Esada.

Na osnovu navedenog riješeno je kao u dispozitivu.

Protiv ovog rješenja ne može se izjaviti žalba ali se može pokrenuti upravni spor. Upravni spor se pokreće tužbom kod nadležnog Kantonalnog suda u Zenici u roku od 30 dana od dana prijema ovog rješenja.

PREDSJEDAVAJUĆI
OPĆINSKOG VIJEĆA

(M.P.)

Besim Avdić, s.r.

Na osnovu člana 26. stav 1. Zakona o prostornom uređenju («Službene novine ZE-DO kantona», broj 2/04) i člana 55. Statuta općine Zavidovići («Službeni glasnik općine Zavidovići», broj 11/2004 i 8/2005), Općinsko vijeće Zavidovići, na 13. sjednici održanoj 07.10.2005.godine, donijelo je

ZAKLJUČAK

I

PRIHVATA SE Inicijativa Islamske zajednice Zavidovići o izmjeni Regulacionog plana «Centar I» Zavidovići da se u izmjene i dopune Regulacionog plana «Centar I» Zavidovići uvrste izmjene idejnog rješenja objekata koji su predviđeni za gradnju na građevinskim parcelama označenim sa k.č.1227/25; 1227/26; 1227/27; 1227/28 K.O. Zavidovići.

II

Izmjene iz prethodnog stava odnose se na promjenu visine, spratnosti i veličinu objekta.

III

Ovaj zaključak stupa na snagu danom objavljivanja u «Službenom glasniku općine Zavidovići».

OPĆINA ZAVIDOVIĆI
- OPĆINSKO VIJEĆE -

Broj: 01-23-4062
Datum, 07.10.2005.godine

PREDSJEDAVALAČI
OPĆINSKOG VIJEĆA

Besim Avdić, s.r.

(M.P.)

Na osnovu člana 25. Zakona o građevinskom zemljištu Federacije Bosne i Hercegovine («Službene novine Federacije BiH», broj 25/03 i 16/04) i člana 121. Statuta općine Zavidovići («Službeni glasnik općine Zavidovići», broj 11/2004-Prečišćeni tekst i 8/2005), Općinsko vijeće Zavidovići, na 13. sjednici održanoj 07.10.2005.godine, donijelo je

ZAKLJUČAK

1. **NE PRIHVATA SE** ponuda Merdanović Asifa sin Huseina iz Zavidovića za preuzimanje neizgrađenog gradskog građevinskog zemljišta označenog sa k.č. 756/2 zv. «Kose» oranica 6.klase pov. 95 m², upisana u P.L. 1792 K.O. Zavidovići kao DR SV Merdanović Asif sin Huseina sa dijelom 1/1, za cijenu od 950,00 KM (devetstotinapedeset KM).

2. Imenovanom se dozvoljava da može prenijeti pravo korištenja na predmetnom zemljištu na treća lica, ali ne po nižoj cijeni od one koja je ponuđena općini.

OPĆINA ZAVIDOVIĆI
- OPĆINSKO VIJEĆE -

Broj: 01-14-3032
Datum, 07.10.2005.godine

PREDSJEDAVALAČI
OPĆINSKOG VIJEĆA

Besim Avdić, s.r.

(M.P.)

Na osnovu člana 93., a u vezi sa članom 101. Poslovnika Općinskog vijeća Zavidovići («Službeni glasnik općine Zavidovići», broj 11/2004), Općinsko vijeće Zavidovići na 13.sjednici od 07.10.2005. godine, prilikom razmatranja Prijedloga rješenja o izmjeni Rješenja o dodjeli neizgrađenog gradskog građevinskog zemljišta radi građenja broj 01-31-3049/03 od 20.05.2004. godine, donijelo je

ZAKLJUČAK

1. Općinsko vijeće Zavidovići ne prihvata Prijedlog rješenja o izmjeni Rješenja o dodjeli neizgrađenog gradskog građevinskog zemljišta radi građenja broj 01-31-3049/03 od 20.05.2004. godine,

2. Zaključak stupa na snagu odmah, a o realizaciji istog staraće se Služba za upravu geodetskih, imovinsko-pravnih poslova i urbanizma.

OPĆINA ZAVIDOVIĆI
- OPĆINSKO VIJEĆE -

Broj: 01-31-4382/05
Datum, 07.10.2005.godine

PREDSJEDAVAJUĆI
OPĆINSKOG VIJEĆA

Besim Avdić, s.r.

(M.P.)

Na osnovu člana 93., a u vezi sa članom 101. Poslovnika Općinskog vijeća Zavidovići («Službeni glasnik općine Zavidovići», broj 11/2004), Općinsko vijeće Zavidovići na 13.sjednici od 07.10.2005. godine, razmatralo je Izvještaj o prikupljenim neeksplozivnim ubojnim sredstvima (NUS) i minskoeksplozivnim sredstvima (MES) za 2004.godinu, pa nakon rasprave, donijelo

ZAKLJUČAK

1. Općinsko vijeće Zavidovići usvaja Izvještaj o prikupljenim neeksplozivnim ubojnim sredstvima (NUS) i minskoeksplozivnim sredstvima (MES) za 2004.godinu, sa predloženim zaključcima.
2. I dalje voditi aktivnosti na edukaciji civilnog stanovništva prilikom pronalaženja NUS-a i MES-a i aktivnostima koje trebaju preduzeti u takvim situacijama putem sredstava javnog informisanja, preko organa Civilne zaštite u općini i mjesnim zajednicama, kao i školskim ustanovama.
3. Unapređivanje daljnje saradnje sa Policijskom upravom Zavidovići i predstavnicima RU MAC-a Tuzla.
4. Pojačati aktivnosti na daljnjem prikupljanju NUS-a i MES-a.
5. Općinsko vijeće Zavidovići zadužuje Službu za upravu civilne zaštite da utvrdi stanje na terenu u Mjesnoj zajednici Ribnica po pitanju obeštećenja stanovništva po štetama pričinjenim usljed uništavanja minskoeksplozivnih sredstava od strane EUFOR-a.
6. Zaključak stupa na snagu odmah, a naknadno će biti objavljeno u «Službenom glasniku općine Zavidovići».

OPĆINA ZAVIDOVIĆI
- OPĆINSKO VIJEĆE -

PREDSJEDAVAJUĆI
OPĆINSKOG VIJEĆA

Broj: 01-44-4371/05
Datum, 07.10.2005.godine

(M.P.)

Besim Avdić, s.r.

- 395 -

Na osnovu člana 93., a u vezi sa članom 101. Poslovnika Općinskog vijeća Zavidovići («Službeni glasnik općine Zavidovići», broj 11/2004), Općinsko vijeće Zavidovići na 13.sjednici od 07.10.2005. godine, razmatralo je Informaciju o stanju javnog informisanja na području općine Zavidovići, pa nakon rasprave, donijelo

ZAKLJUČAK

1. Općinsko vijeće Zavidovići usvaja Informaciju o stanju javnog informisanja na području općine Zavidovići sa predloženim mjerama.

2. Zaključak stupa na snagu odmah, a naknadno će biti objavljeno u «Službenom glasniku općine Zavidovići».

OPĆINA ZAVIDOVIĆI
- OPĆINSKO VIJEĆE -

Broj: 01-40-4243/05
Datum, 07.10.2005.godine

(M.P.)

FREDSJEDAVAJUĆI
OPĆINSKOG VIJEĆA

Besim Avdić, s.r.

Na osnovu člana 93., a u vezi sa članom 101. Poslovnika Općinskog vijeća Zavidovići («Službeni glasnik općine Zavidovići», broj 11/2004), Općinsko vijeće Zavidovići na 13.sjednici od 07.10.2005. godine, razmatralo je Izvještaj o radu Komisije za utvrđivanje prometne vrijednosti nepokretnosti za period 01.01.2005. – 30.06.2005.godine, pa nakon rasprave, donijelo

ZAKLJUČAK

I

Općinsko vijeće Zavidovići usvaja Izvještaj o radu Komisije za utvrđivanje prometne vrijednosti nepokretnosti za period 01.01.2005. – 30.06.2005.godine, bez primjedbi i posebnih zaključaka.

II

Zaključak stupa na snagu danom donošenja.

OPĆINA ZAVIDOVIĆI
- OPĆINSKO VIJEĆE -

Broj: 01-34-4381/05
Datum, 07.10.2005.godine

PREDSJEDAVAJUĆI
OPĆINSKOG VIJEĆA

Besim Avdić, s.r.

(M.P.)

II – AKTI OPĆINSKOG NAČELNIKA

Na osnovu člana 21. i 35. Odluke o ustanovljenju i dodjeli spomen plaketa općine Zavidovići i drugih priznanja («Službeni glasnik općine Zavidovići», broj 3/2001) i člana 65. Statuta općine Zavidovići («Službeni glasnik općine Zavidovići», broj 11/2004), Općinski načelnik dana 18.08.2005. godine, donio je

ZAKLJUČAK**I**

U povodu 15.septembra – Dana općine Zavidovići u 2005.godinu dodjeljujem 8 (osam) pismenih pohvala, 3 (tri) pismene zahvalnice i 1 (jedna) nagrada u predmetima.

II**PISMENE POHVALE****a) Kolektivna**

1. Crveni križ Zavidovići,
2. UGP «Poljoprivrednik» Zavidovići,

b) Pojedincima

1. Halilović Fuad iz Zavidovića,
2. Karalić Mirsad iz Zavidovića,
3. Osmić Fuhad iz Zavidovića,
4. Beganović Hašim iz Zavidovića,
5. Čatić Nusret iz Zavidovića,
6. Sinanović Nedžad iz Zavidovića,

III**PISMENE ZAHVALNICE****a) Kolektivna**

1. Humanitarna organizacija Vlade Kraljevine Švedske «PEP INTERNACIONAL»
2. Od-Raz – Fondacija za održivi razvoj Sarajevo

b) Pojedincima

1. Burkić Gordana iz Zavidovića,

- 398 -

IV

NAGRADA U PREDMETIMA

1. Čatić (Mehe) Haso iz Zavidovića,

V

Pod nagradom u predmetima iz tačke IV predmetnog zaključka, podrazumijeva se dodjela umjetničke slike ili drugog predmeta u nivou suvenira.

VI

Kolektivnu i pojedinačnu pohvalu i zahvalnicu uručit će na prigodan način i u vrijeme kada odredi Općinski načelnik.

VII

Ovaj zaključak stupa na snagu danom donošenja i bit će objavljen u «Službenom glasniku općine Zavidovići».

BOSNA I HERCEGOVINA
FEDERACIJA BOSNE I HERCEGOVINE
ZENIČKO DOBOJSKI KANTON
OPĆINA ZAVIDOVIĆI
OPĆINSKI NAČELNIK

OPĆINSKI NAČELNIK
Izet Bašić, dipl.ing.agr., s.r.

Broj: 02-05-3027

Datum, 18.08.2005.godine

(M.P.)

BOSNA I HERCEGOVINA
FEDERACIJA BOSNE I HERCEGOVINE
ZENIČKO-DOBOJSKI KANTON
OPĆINA ZAVIDOVIĆI
OPĆINSKI NAČELNIK

Broj:01/1-34-3134/05

Datum: 08.09.2005.godine

Na osnovu člana 29. Zakona o ustanovama («Službeni list RBiH», broj 6/92 i 13/94), člana 65. Statuta Općine Zavidovići («Službeni glasnik općine Zavidovići», broj 2/99 i 3/2001), a u vezi sa članom 38. Statuta Javne ustanove «Dom zdravlja sa poliklinikom» Zavidovići, Općinski načelnik Zavidovići, donio je

RJEŠENJE

o davanju saglasnosti na izbor direktora Javne ustanove «Dom zdravlja sa poliklinikom» Zavidovići

I

Daje se saglasnost na Odluku Upravnog odbora Javne ustanove «Dom zdravlja sa poliklinikom» Zavidovići kojom je **Prim. dr. HALID MUHIĆ, spec. pulmolog** izabran za direktora Javne ustanove «Dom zdravlja sa poliklinikom» Zavidovići.

II

Rješenje stupa na snagu danom donošenja, a objavit će se u «Službenom glasniku općine Zavidovići».

O b r a z l o ž e n j e

Javna ustanova «Dom zdravlja sa poliklinikom» Zavidovići obavjestila je Općinskog načelnika Zavidovići da je Upravni odbor navedene javne ustanove raspisao konkurs za izbor direktora u Javnoj ustanovi «Dom zdravlja sa poliklinikom» Zavidovići.

Javna ustanova «Dom zdravlja sa poliklinikom» Zavidovići dopisom broj 710-1-05 od 12.08.2005.godine zatražila je od Općinskog načelnika Zavidovići saglasnost za izbor direktora. Uz dopis dostavljen je primjerak odluke Upravnog odbora Javne ustanove «Dom zdravlja sa poliklinikom» broj 02-683/05 od 27.07.2005.godine, o raspisivanju konkursa za izbor i imenovanje direktora Javne ustanove «Dom zdravlja sa poliklinikom» Zavidovići. Upravni odbor Javne ustanove «Dom zdravlja sa poliklinikom» Zavidovići na 12.sjednici od 27.07.2005.godine raspisao konkurs za izbor direktora koji je objavljen u Dnevnom novinama «Jutarnje novine» dana 06.08.2005.godine. Rok za prijavu na konkurs bio je 15 dana od dana objavljivanja u dnevnom novinama, a na isti se prijavio samo jedan kandidat Prim.dr. Halid Muhić, spec. pulmolog.

- 400 -

Na 13.sjednici Upravnog odbora Javne ustanove «Dom zdravlja sa poliklinikom» Zavidovići od 06.09.2005.godine razmotrena je navedena prijava, te je zaključeno da je blagovremena, potpuna i da kandidat ispunjava opće i posebne uslove iz konkursa. Na istoj sjednici za direktora Javne ustanove «Dom zdravlja sa poliklinikom» Zavidovići izabran je Prim.dr. Halid Muhić, spec.pulmolog.

Cijeneći navode iz navedenih dopisa, a u skladu sa odredbama Zakona o zdravstvenoj zaštiti, nalazim da izabrani kandidat ispunjava uslove iz Zakona o zdravstvenoj zaštiti i Statuta navedene Javne ustanove, da je postupak izbora proveden u skladu sa Zakonom o zdravstvenoj zaštiti i Statutom Javne ustanove «Dom zdravlja sa poliklinikom» Zavidovići.

Koristeći se ovlašćenjima iz Zakona o ustanovama, Statuta općine i Statuta Javne ustanove, donio sam rješenje kao u dispozitivu.

OPĆINSKI NAČELNIK

(M.P.)

Izet Bašić, dipl.ing.agr., s.r.

- 401 -

BOSNA I HERCEGOVINA
FEDERACIJA BOSNE I HERCEGOVINE
ZENIČKO-DOBOJSKI KANTON
MINISTARSTVO ZDRAVSTVA

Broj: 22-25259/05
Zenica, 12.09.2005.godine

**JAVNA USTANOVA
«DOM ZDRAVLJA SA POLIKLINIKOM»**

Z A V I D O V I Ć I

**- Upravnom odboru -
n/r Predsjednika**

PREDMET: SAGLASNOST za imenovanje direktora,
dostavlja se.-

U vezi Vašeg akta broj 02-819-2/05 od 08.09.2005.godine, koji se odnosi na imenovanje direktora Javne ustanove «Dom zdravlja sa poliklinikom» Zavidovići, obavještavamo Vas da smo saglasni da se na mjesto direktora Vaše ustanove imenuje Prim.dr Halid Muhić, spec.pulmolog.

S poštovanjem.

MINISTAR

(M.P.)

Miloš Kuzmanović, s.r.

- 402 -

Na osnovu člana 65. Statuta općine Zavidovići («Službeni glasnik općine Zavidovići», broj 11/04) i člana 68. stav 3. Odluke o bezbjednosti i organizaciji saobraćaja na cestama općine Zavidovići («Službeni glasnik općine Zavidovići», broj 9/04), Općinski načelnik Zavidovići, dana 22.09.2005.godine, donio je

ODLUKU

I

Produžava se rok za početnu obuku u upravljanju motornim vozilom i traktorom na parkiralištu Sportske dvorane «Sutjeska» za jednu godinu po stupanju na snagu ove odluke.

II

Ova odluka stupa na snagu osmog dana od dana objavljivanja u «Službenom glasniku općine Zavidovići».

BOSNA I HERCEGOVINA
FEDERACIJA BOSNE I HERCEGOVINE
ZENIČKO-DOBOJSKI KANTON
OPĆINA ZAVIDOVIĆI
- OPĆINSKI NAČELNIK -

OPĆINSKI NAČELNIK

Izet Bašić, dipl.ing.agr., s.r.

Broj: 03/19-27-4139/05

Datum, 22.09.2005.godine

(M.P.)

III – AKTI RADNIH TIJELA OPĆINSKOG VIJEĆA

Na osnovu člana 45. Poslovnika Općinskog vijeća Zavidovići («Službeni glasnik općine Zavidovići», broj 11/2004-pečišćeni tekst i 8/2005), Komisija za jednakopravnost spolova na 1. sjednici održanoj 26.09.2005. godine, donijela je

P O S L O V N I K

o radu Komisije za jednakopravnost spolova

Član 1.

Poslovníkom o radu Komisije za jednakopravnost spolova (u daljem tekstu: Poslovník), reguliše se organizacija i način rada Komisije za jednakopravnost spolova (u daljem tekstu: Komisija).

Član 2.

Komisija u okviru svoje nadležnosti razmatra:

- praćenje i izvještavanje Općinskog vijeća o položaju žena u općini i o provedbi njihovih zakonom priznatih prava,
- promovisanje jednakih prava i mogućnosti za muškarce i žene,
- razmatranje prijedloga građana, udruženja građana, institucija i organizacija za unapređenje ravnopravnosti spolova i podnošenje izvještaja o tome Općinskom vijeću, sa prijedlozima mjera i aktivnosti koje treba preduzeti,
- razmatranje nacрта i prijedloga odluka i drugih propisa koje donosi Općinsko vijeće i davanje mišljenja Vijeću s aspekta ravnopravnosti spolova,
- ostvarivanje saradnje sa drugim radnim tijelima Vijeća,
- predlaganje mjera i aktivnosti na otklanjanju eventualno utvrđenih povreda ravnopravnosti spolova Vijeću,
- animiranje žena u mjesnim zajednicama,
- ostvarivanje saradnje sa Komisijom za ravnopravnost spolova općinske izvršne vlasti, Kantonalnim odborom i Gender Centrom FBiH,

Komisija obavlja i druge poslove koji su joj dati u nadležnost aktom Vijeća ili aktom načelnika.

Član 3.

Komisija se sastoji od predsjednika, zamjenika predsjednika i tri člana Komisije. Komisiju bira Vijeće.

Komisiju sačinjavaju vijećnici i predstavnici političkih partija-stranaka koje participiraju u Općinskom vijeću.

U Komisiji mora biti najmanje dva vijećnika.

Komisija se bira na vrijeme od četiri godine.

- 404 -

Član 4.

Komisija radi u sjednicama.

Sjednice saziva predsjednik Komisije na prijedlog predsjedavajućeg Vijeća, Općinskog načelnika i na prijedlog najmanje dva člana Komisije.

Predsjednik Komisije može sjednicu sazvati i samoinicijativno.

Član 5.

Poziv za sjednicu Komisije upućuje se najmanje 2 (dva) dana prije dana određenog za održavanje sjednice.

Izuzetno od prethodnog stava, predsjednik Komisije može sjednicu Komisije sazvat i u roku kraćem od 2 (dva) dana, a dnevni red utvrditi na samoj sjednici.

Članovima Komisije se s pozivom dostavlja prijedlog dnevnog reda i odgovarajući materijal.

Član 6.

Komisija utvrđuje prijedloge, daje mišljenja i izvještava Vijeće o pitanjima iz svog djelokruga.

Sjednica Komisije se može održati, ako sjednici prisustvuje većina članova Komisije od ukupnog broja članova Komisije.

Komisija utvrđuje prijedloge, mišljenja i izvještaje većinom glasova od ukupnog broja članova Komisije.

Član 7.

Sjednicom Komisije predsjedava predsjednik Komisije.

U slučaju spriječenosti predsjednika Komisije, sjednicom predsjedava zamjenik predsjednika Komisije.

Ukoliko sjednici nisu prisutni predsjednik i zamjenik predsjednika Komisije, sjednicom može predsjedavati najstariji, po godinama, član Komisije, ukoliko Komisija ima uslove da održi sjednicu i ukoliko donese zaključak da sjednicom predsjedava najstariji po godinama član Komisije.

Član 8.

Članovi Komisije imaju pravo i dužnost da učestvuju u njenom radu i odlučivanju.

Članovima Komisije pripada naknada u visini koju odredi svojom odlukom Vijeće.

Član 9.

Komisija može održavati zajedničke sjednice sa drugim radnim tijelima Vijeća kada se za to ukaže potreba i kada se radi o pitanjima od zajedničkog interesa.

Član 10.

Odredbe Poslovnika Općinskog vijeća Zavidovići koje regulišu tok sjednice i održavanje reda na sjednicama shodno se primjenjuju i na rad Komisije.

Član 11.

Predsjednik Komisije predstavlja Komisiju na sjednici Vijeća i izvjestilac je po pitanjima iz nadležnosti Komisije.

Predsjednik Komisije može ovlastiti drugog člana Komisije da ga zamjenjuje na sjednici Vijeća.

- 405 -

Član 12.

Komisija o svom radu izvještava Vijeće.
Izvještaj se podnosi do konca marta tekuće godine za proteklu godinu.

Član 13.

O radu na sjednici Komisije vodi se zapisnik.
Zapisnik sadrži osnovne podatke o toku sjednice, o iznesenim prijedlozima i sugestijama, kao i o usvojenim prijedlozima.

U zapisnik se unosi rezultat glasanja o pojedinim pitanjima.

Član Komisije može izdvojiti svoje mišljenje i tražiti da se to konstatuje u zapisniku i da se unesu bitni dijelovi njegove izjave.

Član 14.

Sjednica se može tonski snimati.

O tonskom snimanju sjednice odlučuje predsjednik Komisije pozivom za sjednicu Komisije.

Član 15.

Komisija na prvoj narednoj sjednici verificira zapisnik sa protekle sjednice.

Zapisnik se radi u originalu koji se dostavlja predsjedniku Komisije i članovima Komisije.

Član 16.

Ono što nije regulisano ovim Poslovnikom, primjenjuju se odredbe Poslovnika Općinskog vijeća Zavidovići.

Član 17.

Stručne, tehničke i administrativne poslove za potrebe Komisije obavlja Služba Općinskog vijeća i Općinskog načelnika.

Član 18.

Ovaj Poslovnik stupa na snagu danom donošenja i ima se objaviti u «Službenom glasniku općine Zavidovići».

OPĆINA ZAVIDOVIĆI
- OPĆINSKO VIJEĆE -
- **Komisija za jednakopravnost spolova** -

PREDSJEDNIK KOMISIJE

Zambaković Mirsada, s.r.

Broj: 01-05-4511/05
Datum, 26.09.2005.godine

(M.P.)

10

S A D R Ź A J

Strana

I – AKTI OPĆINSKOG VIJEĆA

1. ODLUKA o izmjenama i dopunama Odluke o visini naknade za korištenje podataka premjera i katastra nekretnina	374
2. ODLUKA o plaćama i naknadama plaće Općinskog načelnika Općine Zavidovići	375
3. ODLUKA o plaćama i naknadama plaće Općinskog pravobranioca Općine Zavidovići	376
4. ODLUKA o ustanovljenju prava stvarne služnosti kolskog puta.....	377
5. RJEŠENJE o davanju saglasnosti na Odluku Upravnog odbora JKP «Radnik» o promjeni cijena grijanja za stambene i poslovne prostore	379
6. ODLUKA JKP «Radnik» o promjeni cijene grijanja stambenog i poslovnog prostora broj UO-43/2005 od 29.07.2005.godine.....	380
7. ODLUKA JKP «Radnik» o promjeni cijene grijanja stambenog i poslovnog prostora broj UO-54/2005 od 28.09.2005.godine.....	381
8. RJEŠENJE o izmjeni rješenja o utvrđivanju općeg interesa za dogradnju i rekonstrukciju mjesnog vodovoda u MZ Kovači K.O. Činovići	382
9. RJEŠENJE o utvrđivanju općeg interesa za izgradnju NNM TP Smailbašići izlaz «Krivaja-Polje I» K.O. Donja Svinjašnica	386
10. RJEŠENJE o odbijanju zahtjeva Hadžić Esada iz Zavidovića za utvrđivanje prava građenja na gradskom građevinskom zemljištu K.O. Zavidovići	389
11. ZAKLJUČAK OV-a o prihvatanju Inicijative IZ-e Zavidovići o izmjeni Regulacionog plana «Centar I» Zavidovići	391
12. ZAKLJUČAK OV-a o ne prihvatanju ponude Merdanović Asifa iz Zavidovića za preuzimanje neizgrađenog gradskog građevinskog zemljišta	392
13. ZAKLJUČAK OV-a o ne prihvatanju Prijedlog rješenja o izmjeni Rješenja o dodjeli neizgrađenog gradskog građevinskog zemljišta radi građenja broj 01-31-3049/03 od 20.05.2004.godine	393
14. ZAKLJUČAK OV-a o usvajanju Izvještaja o prikupljenim neeksplozivnim eksplozivnim sredstvima (NUS) i minskoeksplozivnim sredstvima (MES) za 2004.g.....	394
15. ZAKLJUČAK OV-a o usvajanju Informacije o stanju javnog informisanja na području općine Zavidovići sa predloženim mjerama	395
16. ZAKLJUČAK OV-a o usvajanju Izvještaja o radu Komisije za utvrđivanje prometne vrijednosti nepokretnosti za period 01.01.-30.06.2005.godine.....	396

II – AKTI OPĆINSKOG NAČELNIKA

1. ZAKLJUČAK ON-a o dodjeli pismenih pohvala, zahvalnica i nagrade kolektivima i pojedincima u povodu 15.septembra-Dana općine u 2005.godini.....	397
2. RJEŠENJE o davanju saglasnosti na izbor direktora JU «Dom zdravlja sa poliklinikom» Zavidovići Prim.dr Halid Muhić	399
3. DOPIS Ministarstva ZE-DO kantona o dostavi saglasnosti na imenovanje direktora JU «Dom zdravlja sa poliklinikom» Zavidovići.....	401
4. ODLUKA o produžavanju roka za početnu obuku u upravljanju motornim vozilom i traktorom na parkiralištu Sportske dvorane «Sutjeska»	402

III – AKTI RADNIH TIJELA OPĆINSKOG VIJEĆA

1. POSLOVNIK o radu Komisije za jednakopravnost spolova	403
---	-----

10