



SLUŽBENI GLASNIK

OPĆINE ZAVIDOVIĆI

Broj: 5/a Datum: 23.06.2009.



I - AKTI OPĆINSKOG VIJEĆA

Na osnovu člana 26. stav 1. i 6. i člana 37. Zakona o prostornom uređenju ("Službene novine Republike Srpskog kantona", broj: 2/04 i 2/08) i člana 25. stav 1. tačka 5. Statuta općine Zavidovići ("Službeni glasnik općine Zavidovići", broj 5/08 i 5/a/08). Općinsko vijeće Zavidovići na 6.sjednici održanoj 06.03.2009.godine, donijelo je

O D L U K U

o usvajanju izmjena i dopuna Regulacionog plana "CENTAR I" Zavidovići

Član 1.

Ovom odlukom usvajaju se izmjene i dopune Regulacionog plana „CENTAR I“ Zavidovići. („Službeni glasnik općine Zavidovići“ broj: 7/98, 10/02, 4/04 i 5/06), u daljem tekstu (Plan), koji se sastoji od tekstualnog dijela i grafičkih priloga.

Član 2.

Tekstualni dio plana sadrži:

1. UVOD
2. URBANISTIČKA POSTAVKA
3. PARCELACIJA
4. PRATEĆA DOKUMENTACIJA

Član 3.

Grafički prilozi plana su:

1. IZVOD IZ UP-a ZAVIDOVIĆA
2. IZVOD IZ IZMJENA I DOPUNA RP "CENTAR I" – URBANISTIČKO RJEŠENJE (2006.)
3. IZMJENE I DOPUNE RP "CENTAR I" (2008god.)-POSTOJEĆE STANJE (avio snimak).
4. IZMJENE I DOPUNE RP "CENTAR I" (2008.god.)
URBANISTIČKO RJEŠENJE SINTEZNI SNIMAK
5. IZMJENE I DOPUNE RP "CENTAR I" (2008.god.)
 - PARCELACIJA lokalitet 1 1: 500
 - PARCELACIJA lokalitet 2 1: 500
 - PARCELACIJA lokalitet 3 1: 500
 - PARCELACIJA lokalitet 4 1: 500
 - PARCELACIJA lokalitet 5, 6 i 7 1: 500
6. IZMJENE I DOPUNE RP "CENTAR I" (2008.god.)
 - REGULACIJA lokalitet 1 1: 500
 - REGULACIJA lokalitet 2 1: 500
 - REGULACIJA lokalitet 3 1: 500
 - REGULACIJA lokalitet 4 1: 500
 - REGULACIJA lokalitet 5, 6 i 7 1: 500

Član 4.

Nosioци pripreme i izrade plana dužni su da provode Plan i učestvuju u procesu njegove izrade.

Član 5.

Ova odluka stupa na snagu osmog dana od dana objavljivanja u „Službenom glasniku općine Zavidovići“.

OPĆINA ZAVIDOVIĆI
- OPĆINSKO VIJEĆE -

PREDSJEDAVAJUĆI
OPĆINSKOG VIJEĆA

Broj: 01-23-5246/08
Dana, 06.03.2009.godine

(M.P.)

ing. Radosav Petrović, s.r.




**IZMJENA I DOPUNA REGULACIONOG PLANA
"CENTAR 1" ZAVIDOVIĆI**

- urbanističko rješenje - /sintezni prikaz/ 1: 1000



prijedlog

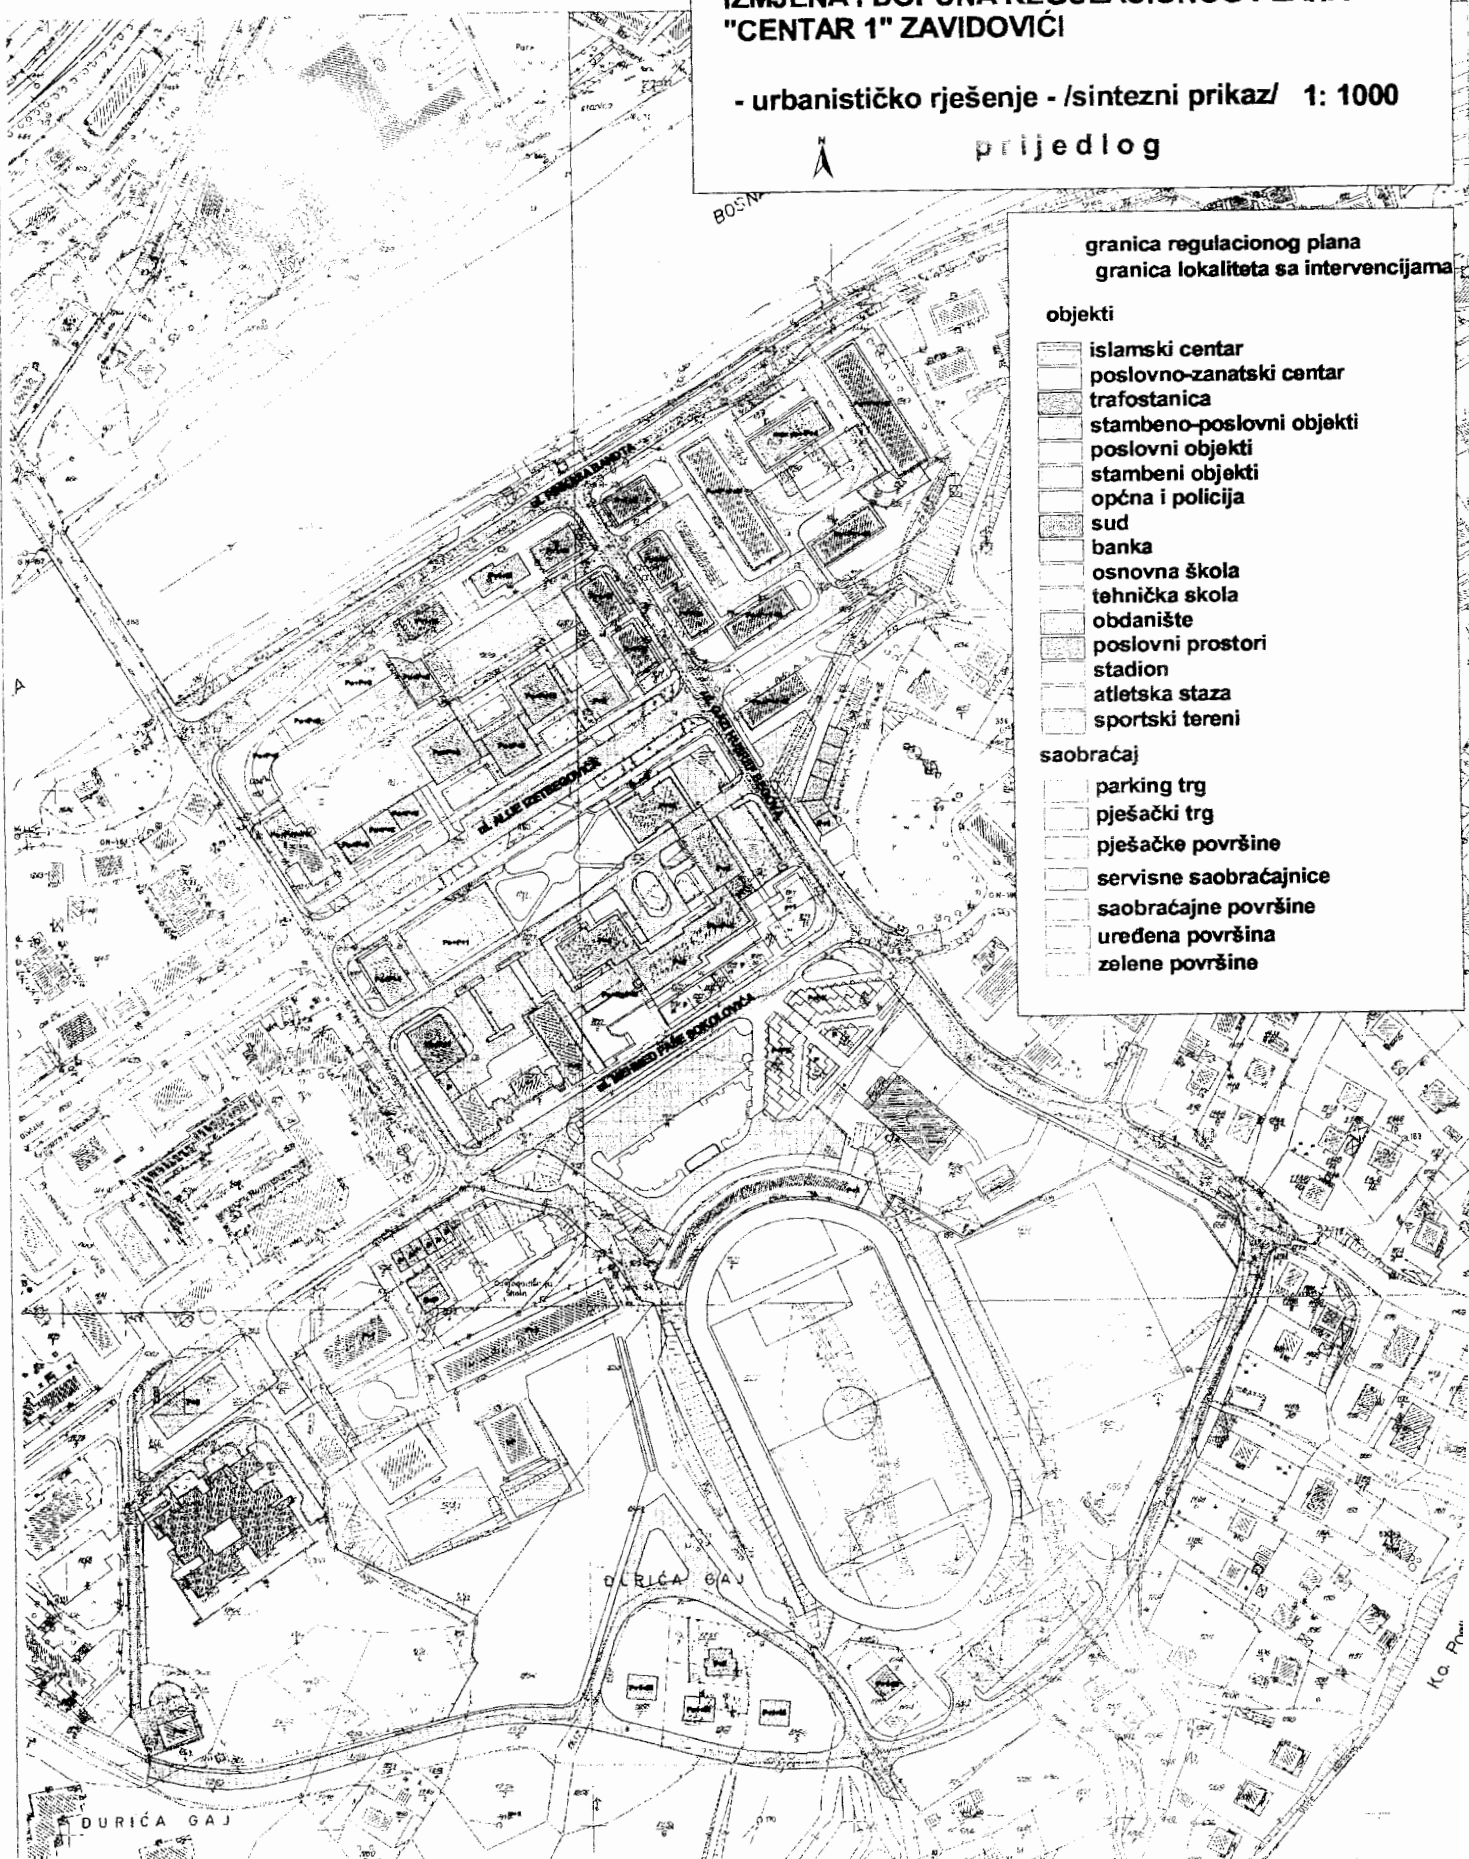

granica regulacionog plana
granica lokaliteta sa intervencijama

objekti

- islamski centar
- poslovno-zanatski centar
- trafostanica
- stambeno-poslovni objekti
- poslovni objekti
- stambeni objekti
- općna i policija
- sud
- banka
- osnovna škola
- tehnička škola
- obdanište
- poslovni prostori
- stadion
- atletska staza
- sportski tereni

saobraćaj

- parking trg
- pješački trg
- pješačke površine
- servisne saobraćajnice
- saobraćajne površine
- uređena površina
- zelene površine



Na osnovu člana 26. stav 1., 6. i 8., člana 37. Zakona o prostornom uređenju («Službene novine Federacije BiH», broj 2/04 i 2/08) i člana 25. stav 1. tačka 5. Statuta općine Zavidovići («Službeni glasnik općine Zavidovići», broj 5/08 i 5/a/08). Općinsko vijeće Zavidovići na 6. sjednici, održanoj 06.03.2009. godine, donijelo je

ODLUKU

o provođenju izmjena i dopuna Regulacionog plana «CENTAR I» Zavidovići

Član 1.

U Odluci o provođenju Regulacionog plana "CENTAR I" Zavidovići ("Službeni glasnik općine Zavidovići", broj 7/98), član 4., koji je izmjenjen u Odluci o Izmjenama i dopunama Odluke o provođenju Regulacionog plana "CENTAR I" Zavidovići ("Službeni glasnik općine Zavidovići", broj 10/02, 4/04 i 5/06), u tabelarnom dijelu dodaje se tabelarni prikaz:

TABELARNI PREGLED PO PLANU PARCELACIJE		
Red.broj	NAMJENA	POVRŠINA(m²)
5	Stambeno-poslovna	420,00
35	Stambeno-poslovna	216,00
36	Stambeno-poslovna	484,00
37	Stambeno-poslovna	232,00
38	Poslovna	253,00
39	Poslovna	208,00
40	Poslovna	478,00

Član 2.

U tabelarnom pregledu u Odluci o provođenju izmjena i dopuna Regulacionog plana "Centar I" Zavidovići, u tabelarnom dijelu – u tabelarnom pregledu po planu parcelacije građevinske parcele broj: 1a; 1; 2; 3; 9a; 9b i 9c mijenja se namjena iz "poslovna" u "stambeno-poslovna".

PRELAZNE I ZAVRŠNE ODREDBE

Član 3.

Ova odluka stupa na snagu osmog dana od dana objavljivanja u „Službenom glasniku općine Zavidovići“.

OPĆINA ZAVIDOVIĆI
- OPĆINSKO VIJEĆE -

PREDSJEDAVAJUĆI
OPĆINSKOG VIJEĆA

Broj: 02-23-5248/08
Dana, 06.03.2009.godine

(M.P)

ing. Radosav Petrović, s.r.



11

II AKTI PREDSEDAVAJUĆEG OPĆINSKOG VIJEĆA

U skladu s člana 139. Poslovnika o radu Općinskog vijeća Zavidovići («Službeni glasnik općine Zavidovići», broj 12/2008), prilikom sravnjenja izvornog teksta Odluke o provođenju izmjena i dopuna Regulacionog plana „Centar I“ Zavidovići i grafičkim prilogom, koje je Općinskog vijeća Zavidovići usvojilo na 6. sjednici od 06.03.2009. godine, a na osnovu obavještenja Službe za upravu geodetskih, imovinsko-pravnih poslova i urbanizma broj 06-23-3286/08 od 24.06.2009.godine, o uočenoj štamparskoj grešci, sekretar Općinskog vijeća odobrava, a predsjedavajući Općinskog vijeća donosi

ISPRAVKU

Odluke o provođenju izmjena i dopuna Regulacionog plana „Centar I“ Zavidovići

I

U članu 1. Odluke o provođenju izmjena i dopuna Regulacionog plana „Centar I“ Zavidovići, u tabelarnom pregledu po planu parcelacije,

- redni broj 35, namjena stambeno-poslovna, površina 216.00 m², mijenja se u površinu „204.00 m²“.

- redni broj 36, namjena stambeno-poslovna, površina 484.00 m², mijenja se u površinu „470.00 m²“.

II

Ostali dio Odluke o provođenju izmjena i dopuna Regulacionog plana „Centar I“ Zavidovići ostaje ne izmijenjen.

III

Ispravka čini sastavni dio Odluke o provođenju izmjena i dopuna Regulacionog plana „Centar I“ Zavidovići.

IV

Ispravku objaviti u «Službenom glasniku općine Zavidovići».

OPĆINA ZAVIDOVIĆI
- OPĆINSKO VIJEĆE -

Broj: 01-23-5248/08
Datum, 06.03.2009.godine

PREDSEDAVAJUĆI
OPĆINSKOG VIJEĆA

ing. Radosav Petrović, s.r.

(M.P.)



S A D R Ź A J

	Strana
<u>I – AKTI OPĆINSKOG VIJEĆA</u>	
1. ODLUKA o usvajanju izmjena i dopuna Regulacionog plana „Centar I“ Zavidovići (sa grafičkim prikazom)	473
2. Izmjena i dopuna Regulacionog plana „Centar I“ Zavidovići - urbanističko rješenje - /sintezni prikaz/	474
3. ODLUKA o provođenju izmjena i dopuna Regulacionog plana „Centar I“ Zavidovići	475
 <u>II – AKTI PREDSDJEDAVAJUĆEG OPĆINSKOG VIJEĆA</u>	
1. ISPRAVKA Odluke o provođenju izmjena i dopuna Regulacionog plana „Centar I“ Zavidovići	476

