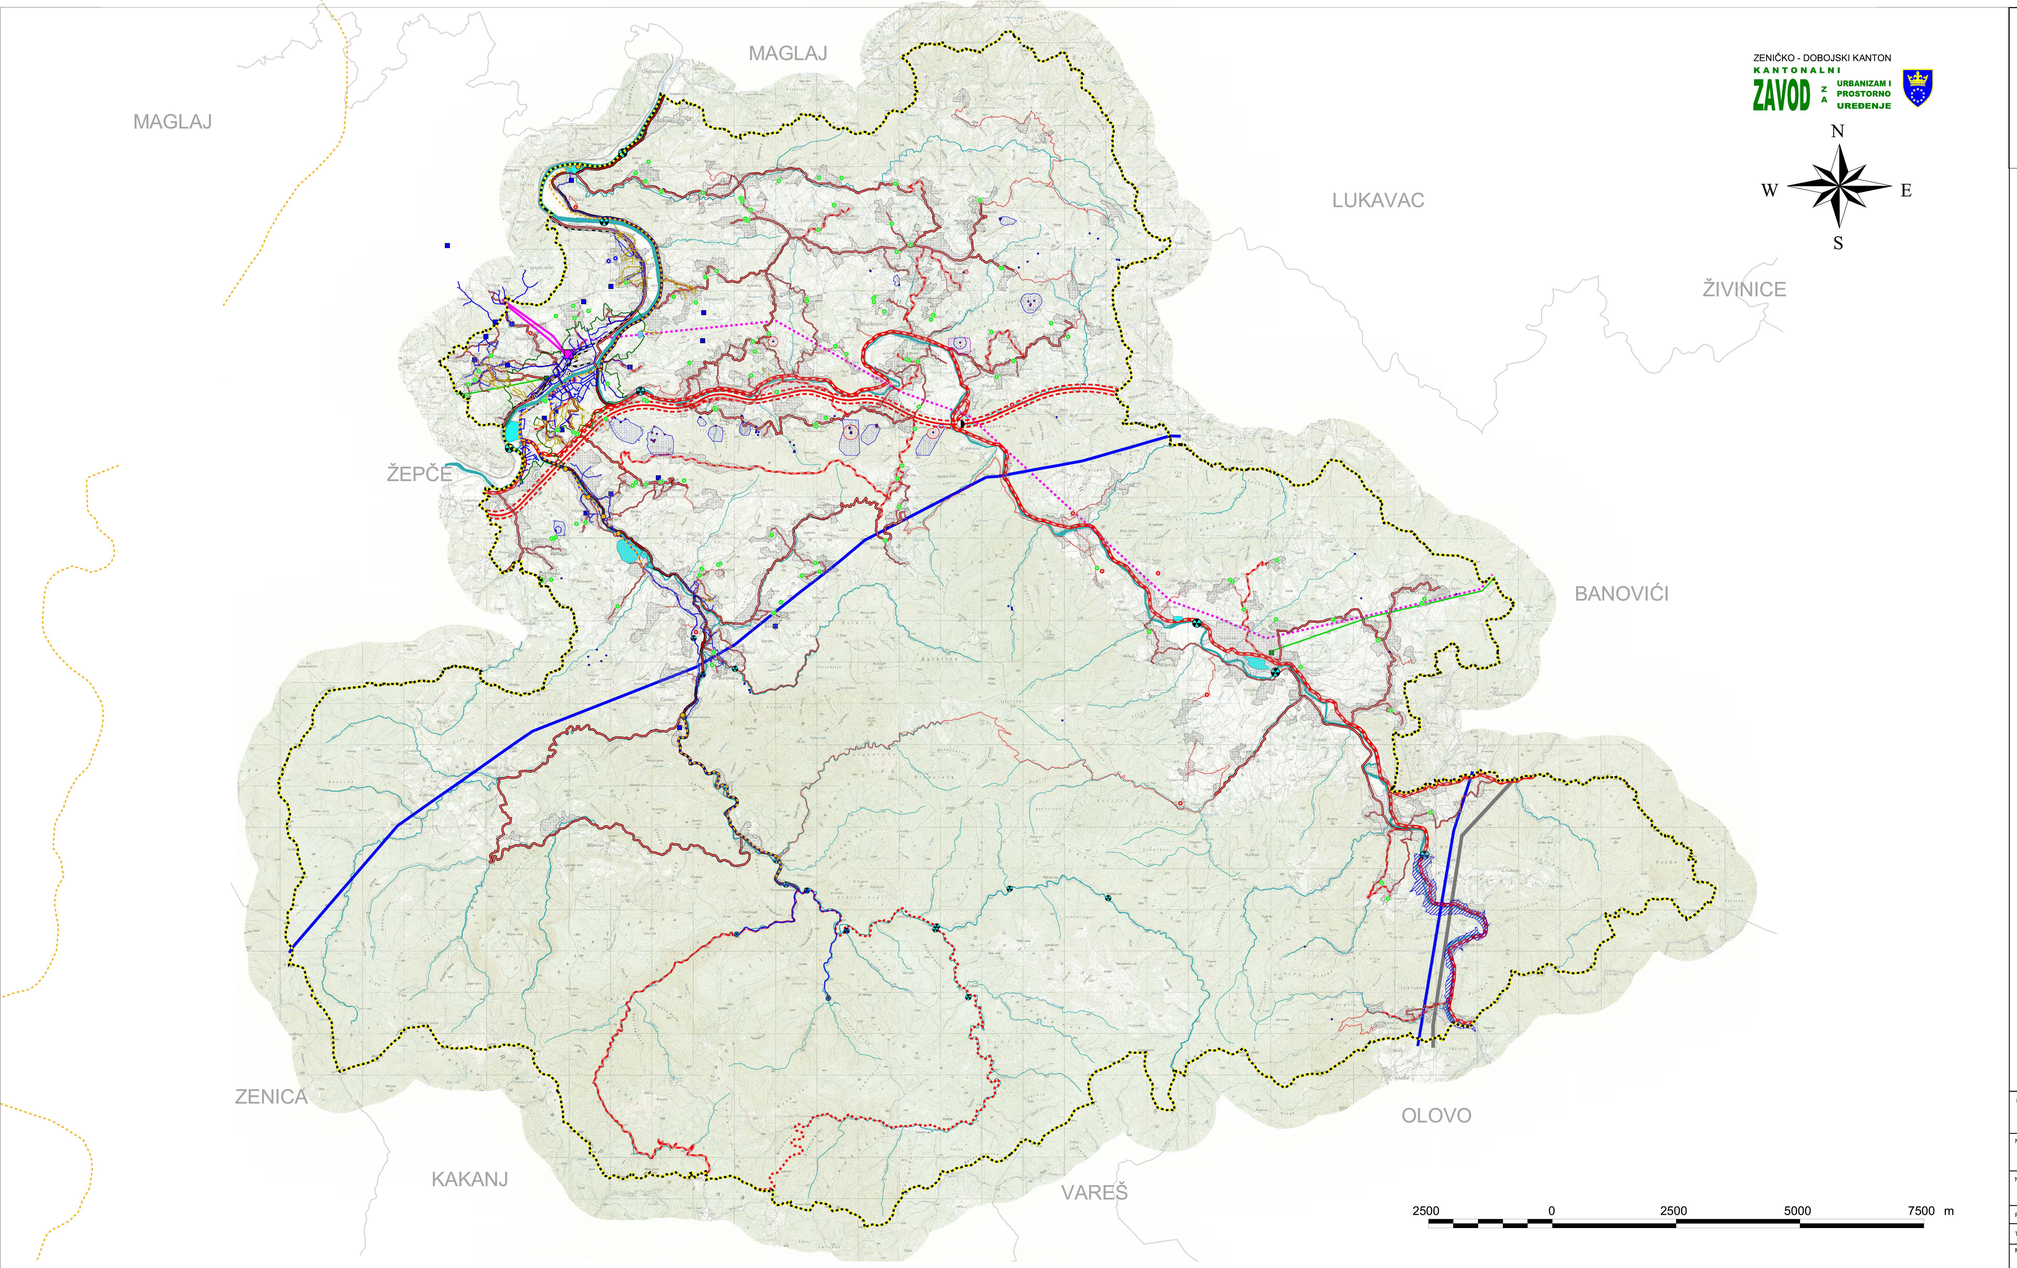

ZENIČKO - DOBOJSKI KANTON
KANTONALNI ZAVOD ZA URBANIZAM I PROSTORNO UREĐENJE

ZENIČKO - DOBOJSKI KANTON
OPĆINA ZAVIDOVIĆI

PROSTORNI PLAN OPĆINE ZAVIDOVIĆI (2016-2036.)
-PROJEKCIJA RAZVOJA PROSTORNIH SISTEMA-
-prostorni razvoj privredne i javne infrastrukture-

LEGENDA

- granica općine
- urbana područja i građevinska zemljišta
- primarni centar
- privredno-poslovne zone
- rijeka Bosna
- vodotoci

SAOBRAĆAJ
- autocesta planirana
- magistralna cesta - planirana
- regionalna cesta
- regionalna cesta-planirana
- lokalna cesta
- lokalna cesta - planirana
- nerazvrstana cesta
- novi nekategorisani
- pruga
- industrijski kolosjek

- petlja
- autobusna stanica
- željeznička stanica

POSTROJENJA ZA TRANSFORMACIJU ELEKTRIČNE ENERGIJE
- TS 110/x kV
- TS 35/x kV

ELEKTRO-ENERGETSKA MREŽA
- nadzemni dalekovod 400 kV
- nadzemni dalekovod 220 kV
- nadzemni dalekovod 110 kV
- planirani nadzemni dalekovod 110 kV
- nadzemni dalekovod 35 kV
- podzemni kabl 35 kV

HIDROELEKTRANE
- planirane HE preko 10 MW
- planirana akumulacija
- brana planirane hidroakumulacije

postojeće mHE
- vodozahvat
- cjevovod
- generator

planirane mHE
- vodozahvat
- cjevovod
- generator

VODOVOD
gradski vodovod
- vodozahvat
- hlorna stanica
- rezervoar
- prekidna komora
- pumpna stanica
- postojeća mreža
- planirana mreža

lokalni vodovodi
- izvorišta
- rezervoari
- pumpne stanice
- vodovodna mreža

zaštitne zone izvorišta
- I zaštitna zona
- II zaštitna zona
- III zaštitna zona
- pretpostavljena granica zaštite

KANALIZACIJA
- postojeći kolektori

projektovani kolektori
- postojeći (izgrađeni)
- planirani

planirana kanalizacija
- PPOV
- pumpna stanica
- planirani kolektori

GRIJANJE
- kotlovnica

UPRAVLJANJE OTPADOM
- deponija (sanacija)

GROBLJA
- islamsko
- katoličko
- pravoslavno

NAZIV PLANSKOG DOKUMENTA:	**PROSTORNI PLAN OPĆINE ZAVIDOVIĆI (za period 2016-2036.)**
NOSILAC PRIPREME PLANA:	**OPĆINA ZAVIDOVIĆI**
NOSILAC IZRADE PLANA:	**KANTONALNI ZAVOD ZA URBANIZAM I PROSTORNO UREĐENJE**
FAZA IZRADE:	**PROJEKCIJA RAZVOJA PROSTORNIH SISTEMA**
TEMATSKA KARTA:	**PROSTORNI RAZVOJ PRIVREDNE I JAVNE INFRASTRUKTURE**
MJERILO: **1:25 000**	BROJ GRAFIČKOG PRILOGA: **16.**